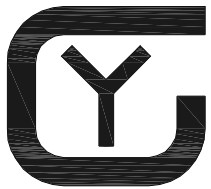


深圳市福田区
梅林街道城中村垃圾收集点提升工程
(施工图)

 深圳广域
工程设计咨询有限公司

Shenzhen Guangyu
Engineering design & consultation Co.,Ltd

2021.09

图 纸 目 录

序号	图 纸 名 称	图号	比例	图 幅	备 注	序号	图 纸 名 称	图号	比例	图 幅	备 注
1	封面			A3		27	裕林花园1栋垃圾分类点改造平面图	ZS-25	1:50	A3	
2	图纸目录	ML-01		A3		28	围面村82栋垃圾分类点改造平面图	ZS-26	1:50	A3	
3	设计说明	ZS-01		A3		29	上梅新村东侧垃圾收集点改造平面图	ZS-27	1:50	A3	
4	上梅林村（靠梅兴苑）垃圾分类点改造平面图	ZS-02	1:50	A3		30	雨棚大样图一	DT-01	1:50	A3	
5	新兴村39栋垃圾分类点改造平面图	ZS-03	1:50	A3		31	雨棚大样图二	DT-02	1:50	A3	
6	荔园村垃圾分类点改造平面图	ZS-04	1:50	A3		32	雨棚大样图三	DT-03	1:50	A3	
7	上梅新村12栋垃圾分类点改造平面图	ZS-05	1:50	A3		33	洗手盆大样图	DT-04	1:10	A3	
8	上梅新村12栋垃圾收集点现状照片	ZS-06	1:50	A3		34	排水沟大样图	DT-05	1:10	A3	
9	上梅新村18栋垃圾分类点改造平面图	ZS-07	1:50	A3		35	地面及埋管大样图	DT-06	1:10	A3	
10	上梅新村18栋垃圾收集点现状照片	ZS-08	1:50	A3		36	地面及埋管、路灯大样图	DT-07	1:20	A3	
11	上梅林股份公司旁垃圾分类点改造平面图	ZS-09	1:50	A3							
12	上梅新村-栋垃圾分类点改造平面图	ZS-10	1:50	A3							
13	富盛花园2栋垃圾分类点改造平面图	ZS-11	1:50	A3							
14	河背村50、136栋垃圾分类点改造平面图	ZS-12	1:50	A3							
15	河背村124、137栋垃圾分类点改造平面图	ZS-13	1:50								
16	金梅花园2栋垃圾分类点改造平面图	ZS-14	1:50								
17	金梅花园1栋垃圾分类点改造平面图	ZS-15	1:50								
18	金梅花园6栋垃圾分类点改造平面图	ZS-16	1:50								
19	金梅花园9栋垃圾分类点改造平面图	ZS-17	1:50								
20	下梅林村33栋垃圾分类点改造平面图	ZS-18	1:50								
21	下梅林村60栋垃圾分类点改造平面图	ZS-19	1:50								
22	下梅林村45栋、享家公寓垃圾分类点改造平面图	ZS-20	1:50								
23	围面村6栋、消防应急站垃圾分类点改造平面图	ZS-21	1:50								
24	围面村电房、51栋垃圾分类点改造平面图	ZS-22	1:50								
25	围面村109、110栋垃圾分类点改造平面图	ZS-23	1:50								
26	围面村3栋、锦安楼1栋垃圾分类点改造平面图	ZS-24	1:50								

会 签 栏		
建筑 ARCH.		给排水 PLUMBING
结构 STRUCT.		暖通空调 HVAC
电气 ELEC.		弱电 WEAR ELEC.
版本号 MARK	日期 DATE	修改内容 DESCRIPTION
注册章		
注册章		
审 定	廖作宏	廖作宏
审 核	廖作宏	廖作宏
项目负责人 PROJECT DIRECTOR	张寿达	张寿达
校 对	张寿达	张寿达
	陈煜业	陈煜业
设 计		
DESIGNED BY		
建设单位	CLIENT 深圳市福田区梅林街道办事处	
工程名称	PROJECT 梅林街道城中村垃圾收集点提升工程	
图 名	图纸目录	
设计号 PROJECT No.	阶 段 STATUS	施工图
专 业 DISCIPLINE	装修	图 号 DRAWING No.
版 本 REV.	A	日 期 DATE
		2021. 09
 深圳广域		
工程设计咨询有限公司 Shenzhen Guangyu Engineering design & consultation Co.,Ltd		
工程证书证书编号： A4404004738		
版权所有，未经授权，不得复制		

施工图设计说明

一、工程名称：
本设计图纸为“梅林街道城中村垃圾收集点提升工程”施工图

- 二、设计依据：
- 1、《房屋建筑制图统一标准》 GB/T 50001-2017
 - 2、《民用建筑设计统一标准》 GB50352-2019
 - 3、《钢结构设计规范》 GB50017-2017
 - 4、《钢结构工程施工质量验收规范》 GB50205-2001
 - 5、《建筑抗震设计规范》 GB50011-2010（2016版）
 - 6、《建筑结构荷载规范》 GB50009-2012
 - 7、《钢结构焊接规范》 GB50661-2011
 - 8、《涂装前钢材表面锈蚀等级和除锈等级》 GB8923-2011
 - 9、《建筑玻璃应用技术规程》 JGJ113-2009
 - 10、《无障碍设计规范》 GB50763—2012
 - 11、《建筑地面设计规范》 GB50037-2013
 - 12、《建筑地面工程施工质量验收规范》 GB50209-2010
 - 13、《建筑工程施工质量验收统一标准》 GB50300-2013
 - 14、《建筑给水排水设计规范》 GB50015-2019
 - 15、《室外排水设计规范》 GB50014-2006(2016版)
 - 16、《建筑给水排水及采暖工程施工质量验收规范》 GB50242-2002
 - 17、本工程设计任务书；本专业行业现行规范及规程。

三、工程概况：
施工地点：福田区梅林街道（上梅林新村、荔园村、新兴村、河背村、金梅花园、下梅林村、围面村）。

- 四、设计范围：
本工程主要包括：
- 1、现有垃圾分类点提升改造；
 - 2、各垃圾分类点增加给水管道及照明灯具、部分增加钢结构玻璃雨棚及更换洗手盆；
 - 3、其他详见图纸。

- 五、其它事项：
- 1、设计中未注明处按原土建一次装修施工。
 - 2、现场尺寸与图纸不同时，以现场为准。
 - 3、平面图中所有尺寸均以毫米为单位，标高以米为单位。
 - 4、所有预埋钢构件均为热镀锌钢材、不锈钢为304不锈钢，钢结构构件表面氟碳漆80 μ m。
 - 5、竣工结算按实际尺寸调整





0.6m高×0.8m宽公示牌
KT板打印



0.4m高×0.6m宽完工牌
2厚不锈钢板 字体及图案蚀印

会 签 栏			
建 筑 ARCH.		给排水 PLUMBING	
结 构 STRUCT.		暖通空调 HVAC	
电 气 ELEC.		弱 电 WEAK ELEC.	
版本号 MARK	日期 DATE	修改内容 DESCRIPTION	
注册章			
发 展 章			
审 定 AUTHORIZED BY	廖作宏	廖作宏	
审 核 PROCESSED BY	廖作宏	廖作宏	
项目负责人 PROJECT DIRECTOR	张寿达	张寿达	
校 对 CHECKED BY	张寿达	张寿达	
	陈煜业	陈煜业	
设 计 DESIGN BY			
建设单位 CLIENT 深圳市福田区梅林街道办事处			
工程名称 PROJECT 梅林街道城中村垃圾收集点提升工程			
图 名 TITLE 设计说明			
设计号 PROJECT No.		阶 段 STATUS	施工图
专业 DISCIPLINE	装修	图 号 DRAWING No.	ZS-01
版本 REV.	A	日 期 DATE	2021.09
 深圳广域 工程设计咨询有限公司 Shenzhen Guangyu Engineering design & consultation Co.,Ltd 工程设计证书编号： M444004738			
版权所有，未经授权，不得复制			

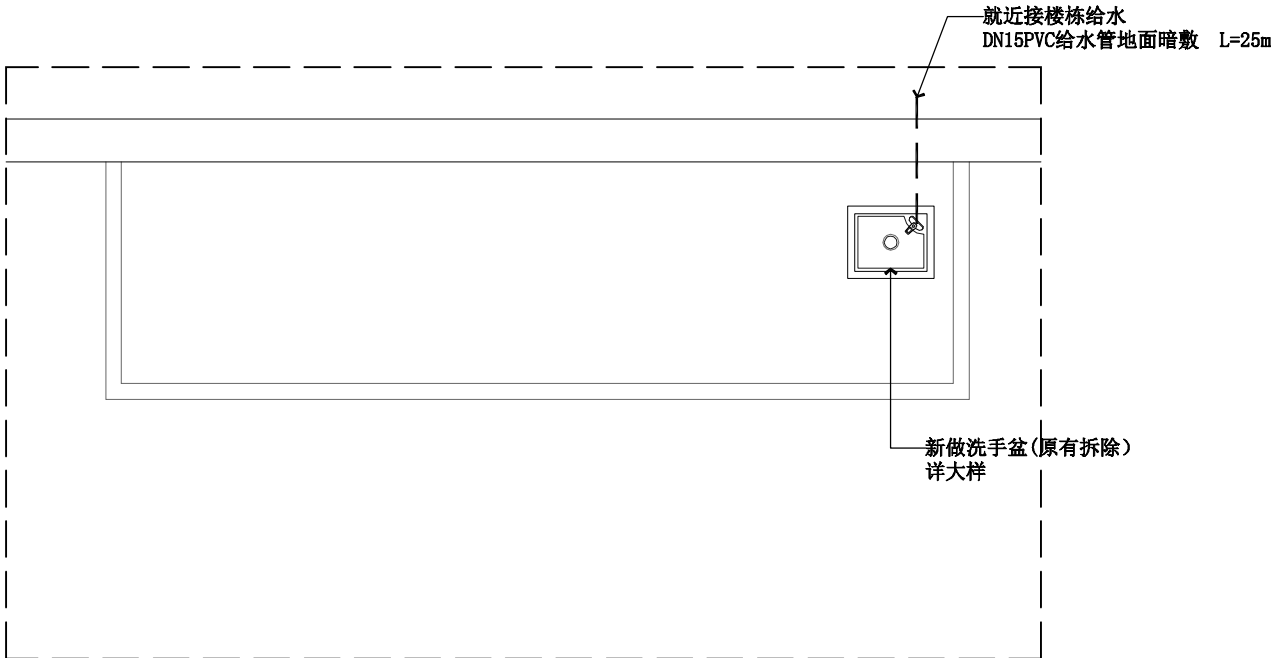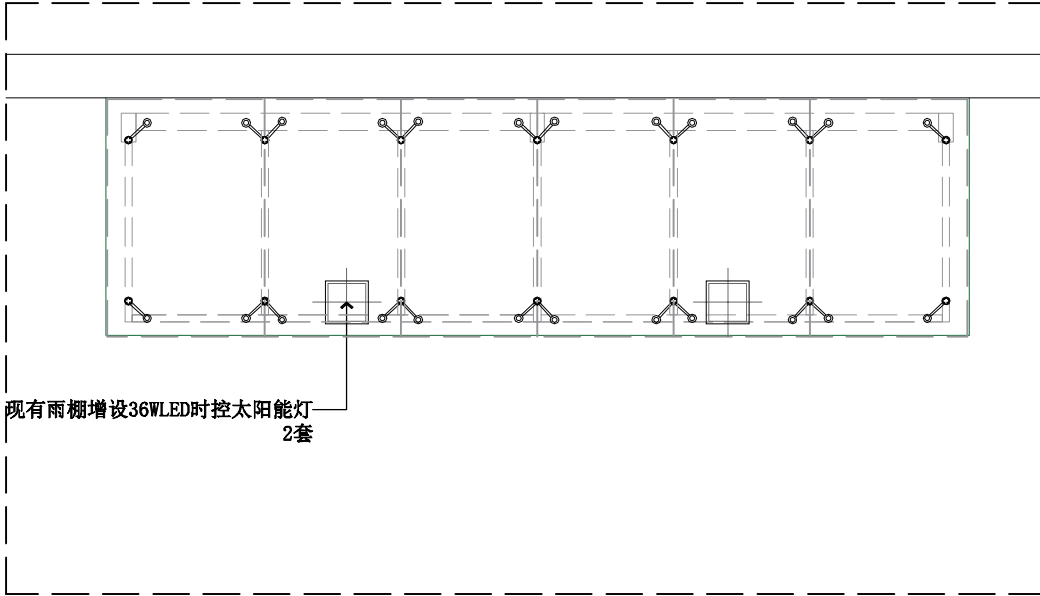

荔园村垃圾分类点改造平面图
SCALE 1:50



现状照片
荔园村

会 签 栏			
建筑 ARCH		给排水 PLUMBING	
结构 STRUCT		暖通空调 HVAC	
电气 ELEC.		弱电 WEAK ELEC.	
版本号 MARK	日期 DATE	修改内容 DESCRIPTION	
注册章			
资质证书			
审 定 AUTHORED BY	廖作宏	廖作宏	
审 核 PROCESSED BY	廖作宏	廖作宏	
项目负责人 PROJECT DIRECTOR	张寿达	张寿达	
校 对 CHECKED BY	张寿达	张寿达	
	陈煜业	陈煜业	
设 计 DESIGNED BY			
建设单位 CLIENT 深圳市福田区梅林街道办事处			
工程名称 PROJECT 梅林街道城中村垃圾收集点提升工程			
图 名 TITLE 荔园村垃圾分类点改造平面图			
设计号 PROJECT No.		阶段 STATUS	施工图
专业 DISCIPLINE	装修	图号 DRAWING No.	ZS-04
版本 REV.	A	日期 DATE	2021.09
深圳广域 工程设计咨询有限公司 Shenzhen Guangyu Engineering design & consultation Co.,Ltd 工程设计证书编号： M444004738			
版权所有，未经授权，不得复制			

会 签 栏

建 筑	ARCH	给排水	PLUMBING
结 构	STRUCT.	暖通空调	HVAC
电 气	ELEC.	弱 电	WEAK ELEC.

版本号 日期 修改内容

注 册 章

资 质 章

审 定	廖作宏	廖作宏
审 核	廖作宏	廖作宏
项 目 负 责 人	张寿达	张寿达
校 对	张寿达	张寿达
设 计	陈煜业	陈煜业

建设单位

工程名称

图 名

设计号

专业

版本

深圳广域


工程设计咨询有限公司

Shenzhen Guangyu


Engineering design & consultation Co.,Ltd

工程设计证书编号: M444004738


版权所有, 未经授权, 不得复制

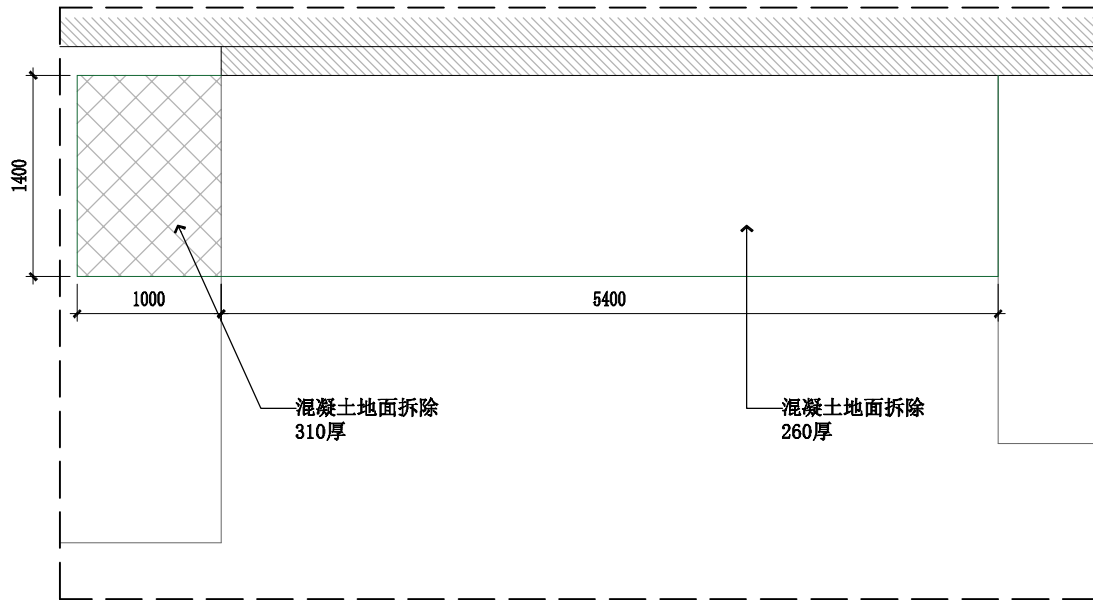


垃圾分类点拆除平面图
SCALE 1:50 上梅新村12栋

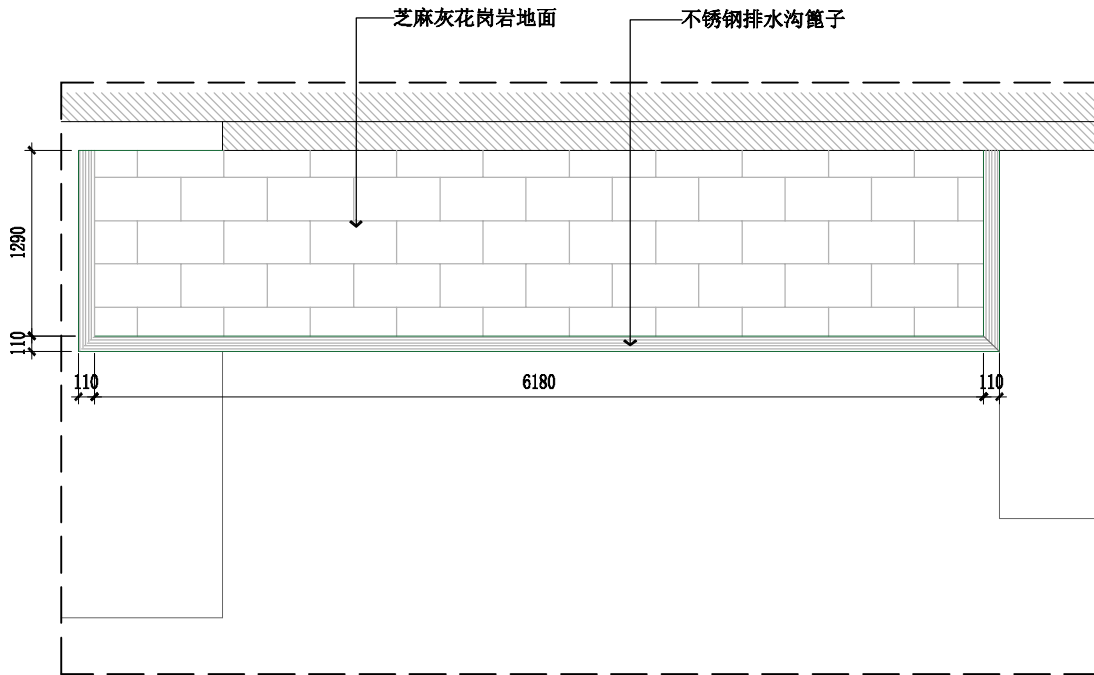

垃圾分类点地面铺贴图
SCALE 1:50 上梅新村12栋

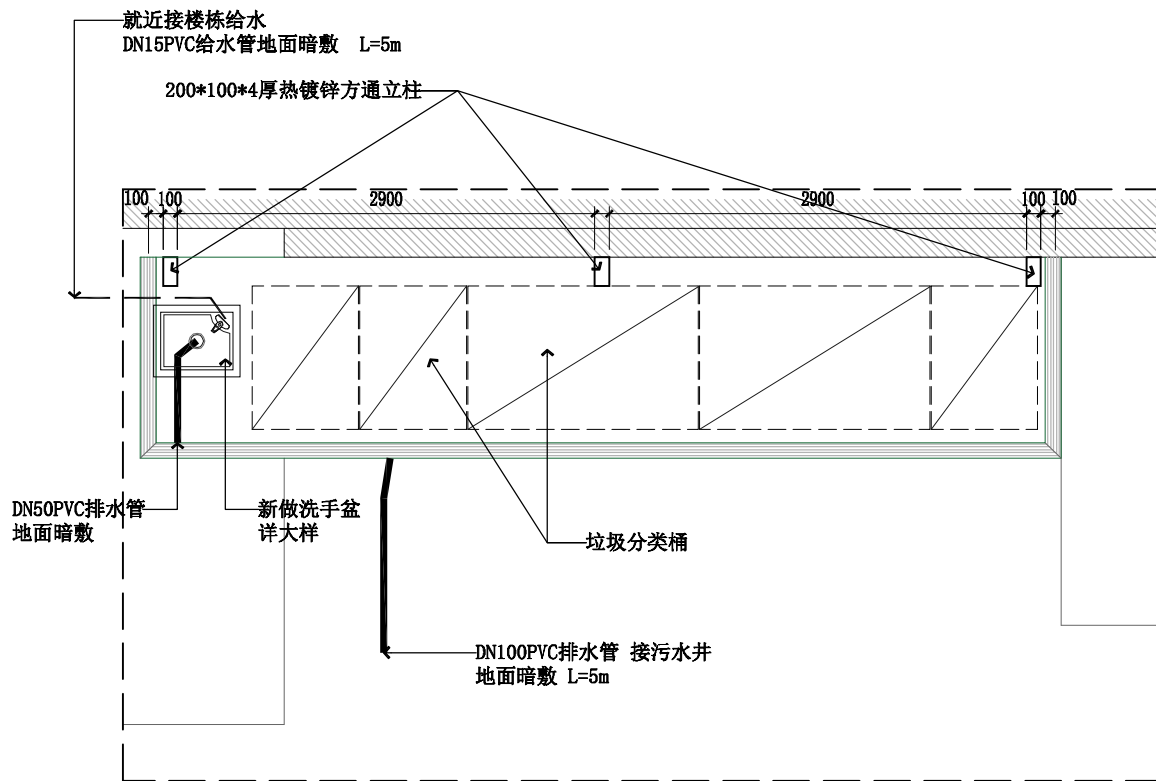

垃圾分类点平面布置图
SCALE 1:50 上梅新村18栋

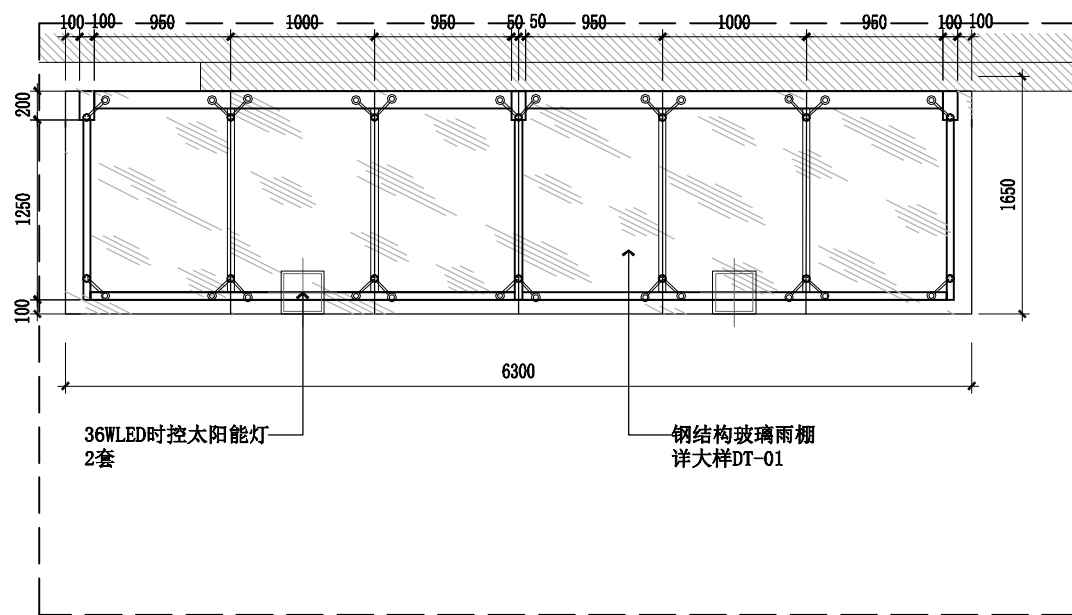


垃圾分类点雨棚平面图
SCALE 1:50 上梅新村12栋




现状照片
上梅新村18栋


会 签 栏			
建筑 ARCH.		给排水 PLUMBING	
结构 STRUCT.		暖通空调 HVAC	
电气 ELEC.		弱电 WEAK ELEC.	
版本号 MARK	日期 DATE	修改内容 DESCRIPTION	
注册章			
资质证书			
审 定 AUTHORIZED BY	廖作宏	廖作宏	
审 核 PROCESSED BY	廖作宏	廖作宏	
项目负责人 PROJECT DIRECTOR	张寿达	张寿达	
校 对 CHECKED BY	张寿达	张寿达	
设 计 DESIGNED BY	陈煜业	陈煜业	
建设单位			
CLIENT 深圳市福田区梅林街道办事处			
工程名称			
PROJECT 梅林街道城中村垃圾收集点提升工程			
图 名			
TITLE 上梅新村18栋垃圾收集点现状照片			
设计号 PROJECT No.		阶段 STATUS	施工图
专业 DISCIPLINE	装修	图号 DRAWING No.	ZS-08
版本 REV.	A	日期 DATE	2021.09
 深圳广域			
工程设计咨询有限公司			
Shenzhen Guangyu Engineering design & consultation Co.,Ltd			
工程设计证书编号： M444004738			
版权所有，未经授权，不得复制			

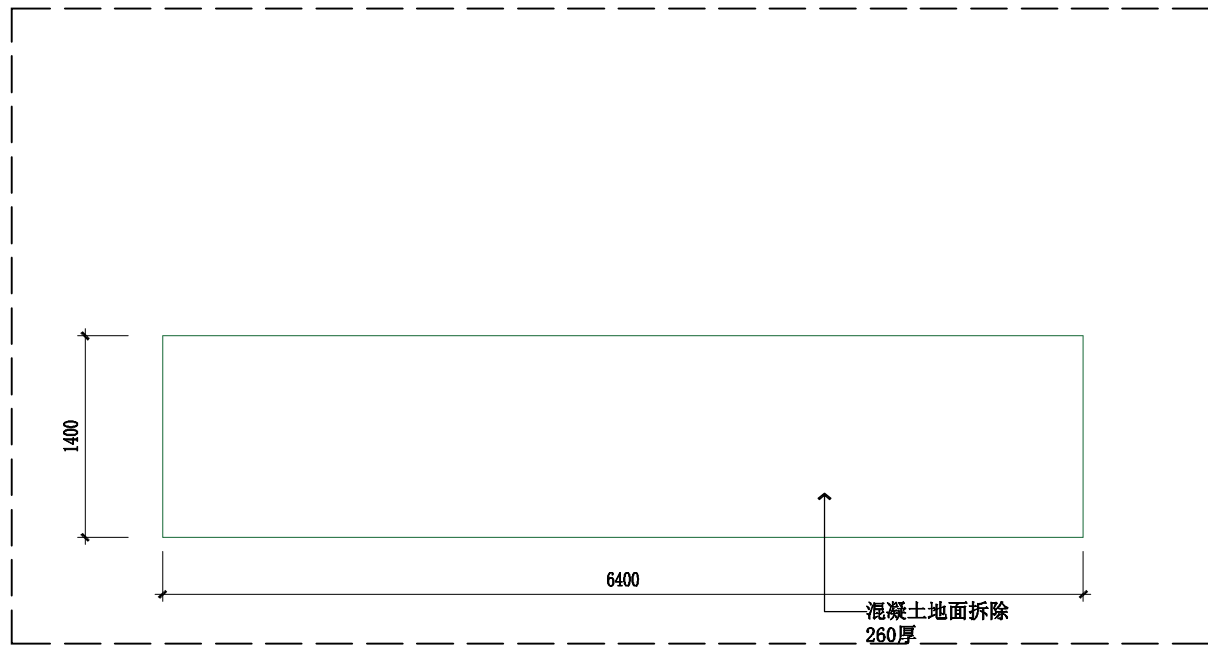


垃圾分类点拆除平面图
SCALE 1:50 上梅新村-栋

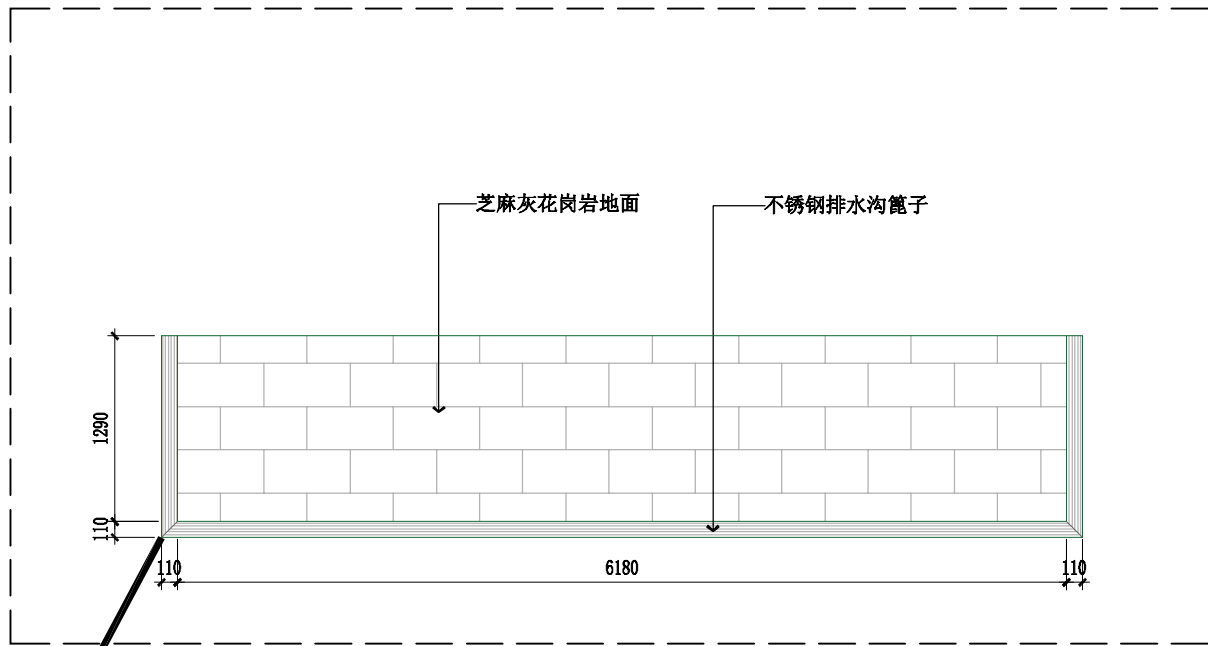

垃圾分类点地面铺贴图
SCALE 1:50 上梅新村-栋

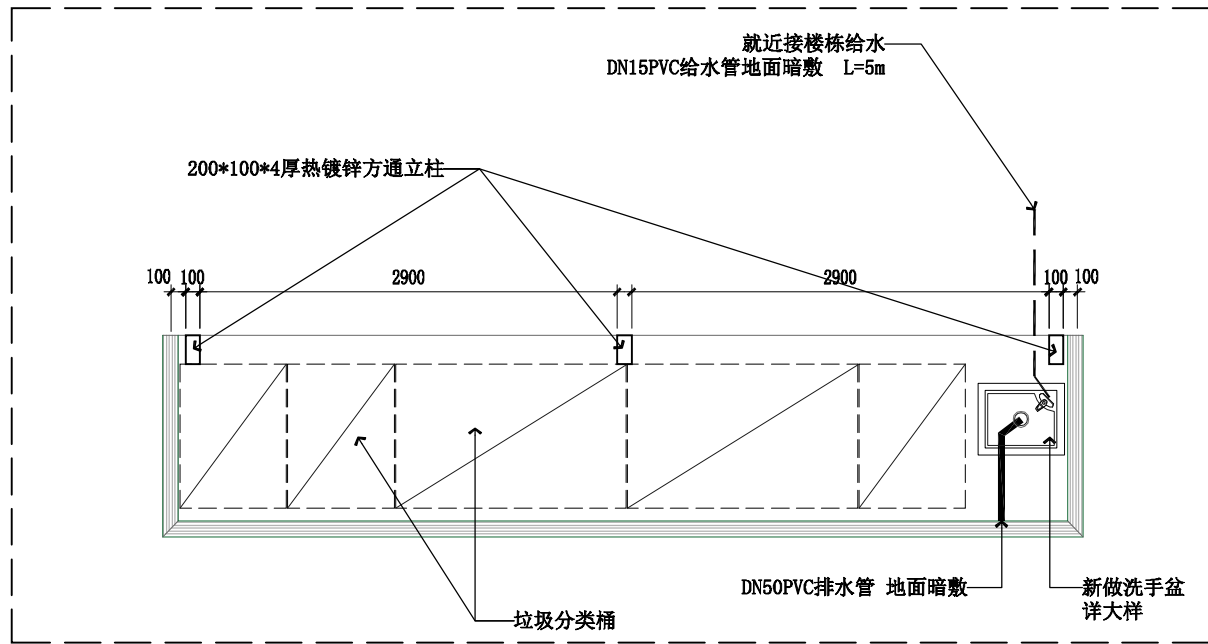


垃圾分类点平面布置图
SCALE 1:50 上梅新村-栋

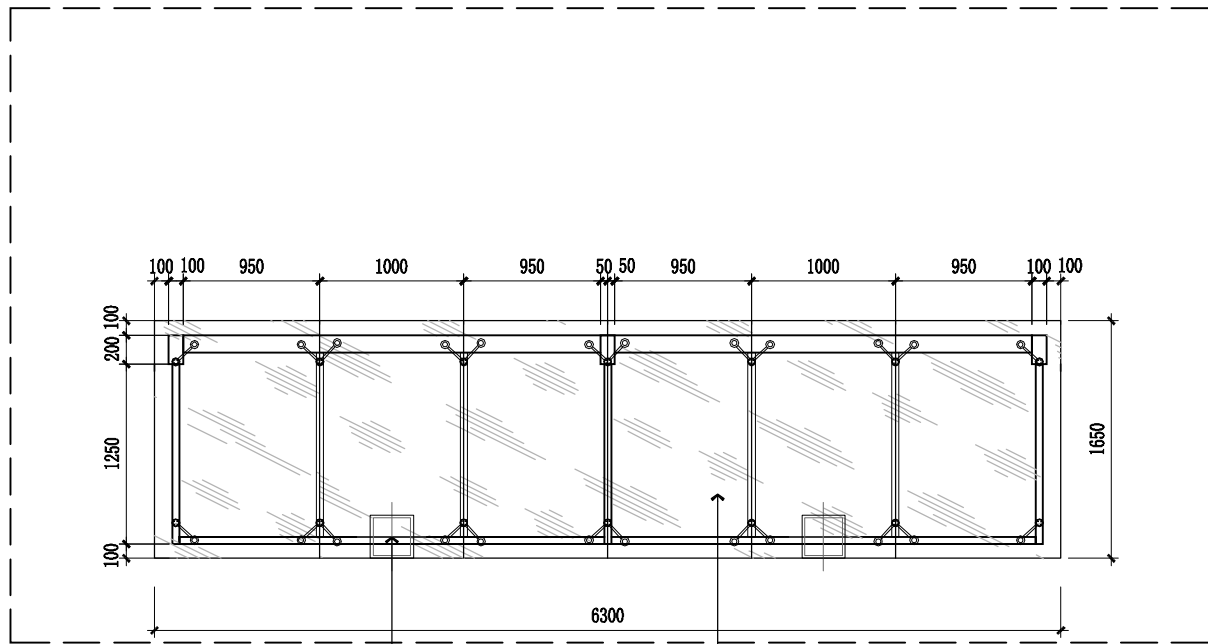

垃圾分类点雨棚平面图
SCALE 1:50 上梅新村-栋


会 签 栏							
建 筑 ARCH.		给排水 PLUMBING					
结 构 STRUCT.		暖通空调 HVAC					
电 气 ELEC.		弱 电 WEAK ELEC.					
版本号 MARK	日期 DATE	修 改 内 容 DESCRIPTION					
注册章							
审 定 AUTHORIZED BY							
廖作宏		廖作宏					
审 核 PROCESSED BY							
廖作宏		廖作宏					
项目负责人 PROJECT DIRECTOR							
张寿达		张寿达					
校 对 CHECKED BY							
张寿达		张寿达					
设 计 DESIGNED BY							
				陈煜业		陈煜业	
建设单位 CLIENT							
深圳市福田区梅林街道办事处							
工程名称 PROJECT							
梅林街道城中村垃圾收集点提升工程							
图 名 TITLE							
上梅新村18栋垃圾分类点改造平面图							
设计号 PROJECT NO.		阶 段 STATUS	施工图				
专业 DISCIPLINE	装修	图 号 DRAWING NO.	ZS-10				
版本 REV.	A	日 期 DATE	2021.09				
 深圳广域							
工程设计咨询有限公司 Shenzhen Guangyu Engineering design & consultation Co.,Ltd							
工程设计证书编号： A444004738							
版权所有，未经授权，不得复制							

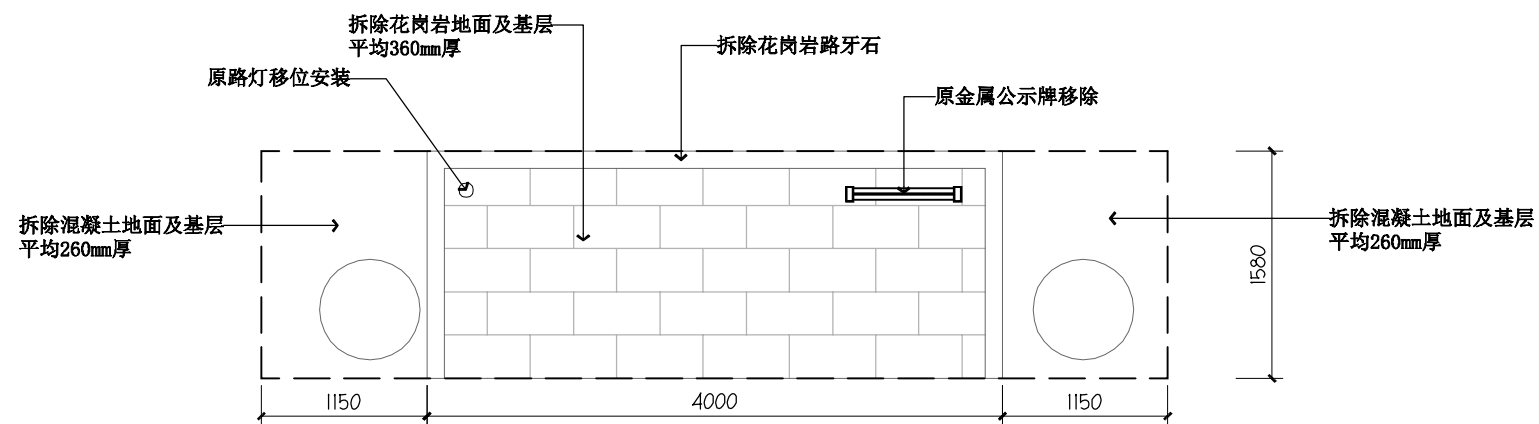

垃圾分类点拆除平面图


SCALE 1:50

富盛花园2栋

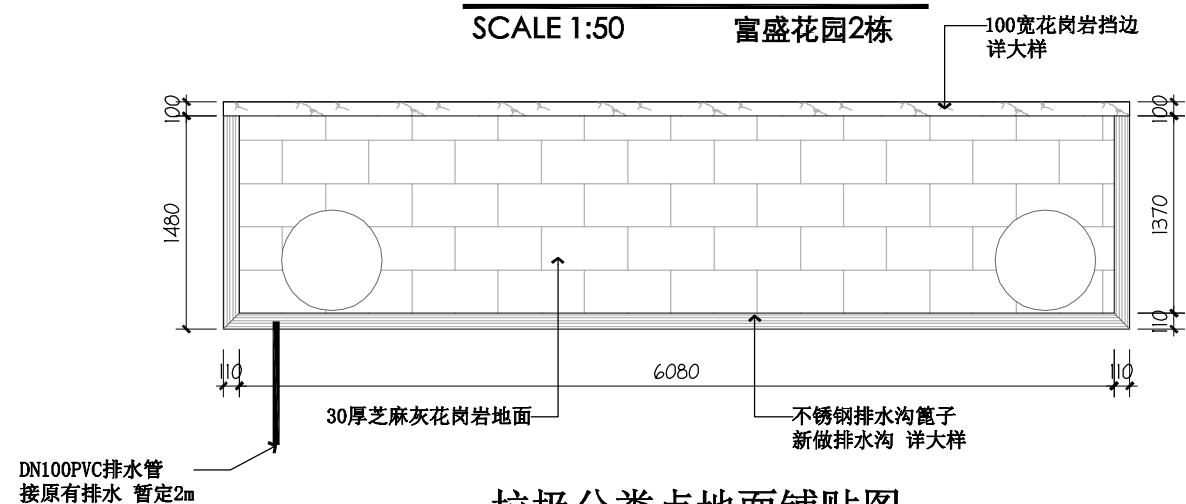

垃圾分类点地面铺贴图

富盛花园2栋

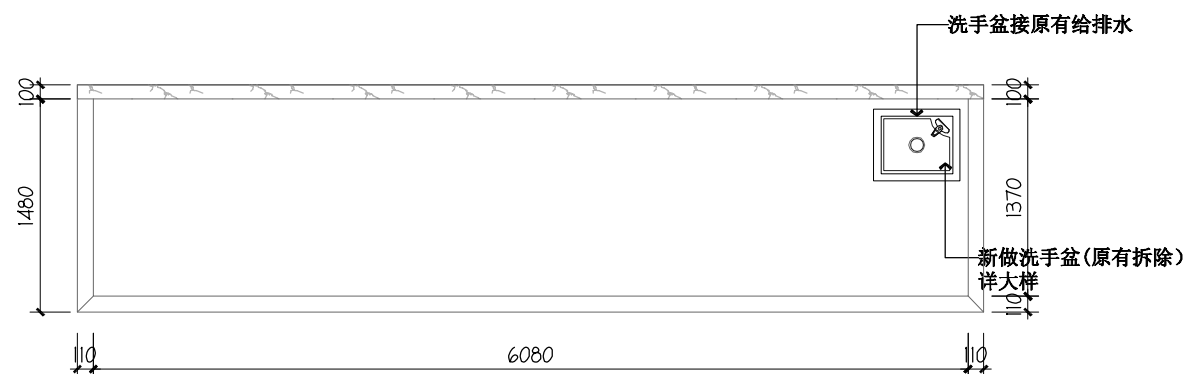

垃圾分类点改造平面图


SCALE 1:50




现状照片

富盛花园2栋


会 签 栏			
建 筑 ARCH.		给排水 PLUMBING	
结 构 STRUCT.		暖通空调 HVAC	
电 气 ELEC.		弱 电 WEAK ELEC.	
版本号 MARK		日期 DATE	
修 改 内 容 DESCRIPTION			
注 册 章			
资 质 章			
审 定 AUTHORIZED BY		廖作宏	
审 核 PROCESSED BY		廖作宏	
项目负责人 PROJECT DIRECTOR		张寿达	
校 对 CHECKED BY		张寿达	
设 计 DESIGNED BY		陈煜业	
建设单位 CLIENT 深圳市福田区梅林街道办事处			
工程名称 PROJECT 梅林街道城中村垃圾收集点提升工程			
图 名 TITLE 蜜盛花园2栋垃圾分选点改造平面图			
设计号 PROJECT NO.		阶 段 STATUS	
专业 DISCIPLINE		图 号 DRAWING NO.	
版 本 REV.		日 期 DATE	
A		2021.09	
 深圳广域			
工程设计咨询有限公司 Shenzhen Guangyu Engineering design & consultation Co.,Ltd			
工程设计证书编号： A444004738			
版权所有，未经授权，不得复制			

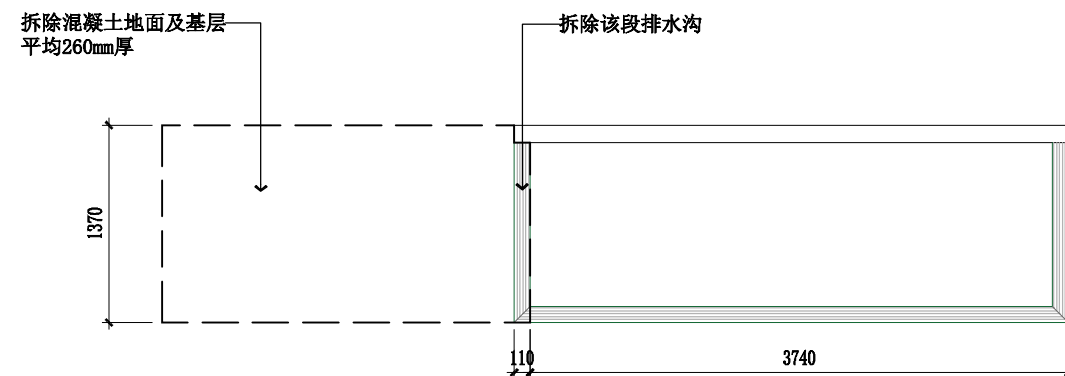


垃圾分类点拆除平面图
SCALE 1:50 金梅花园2栋

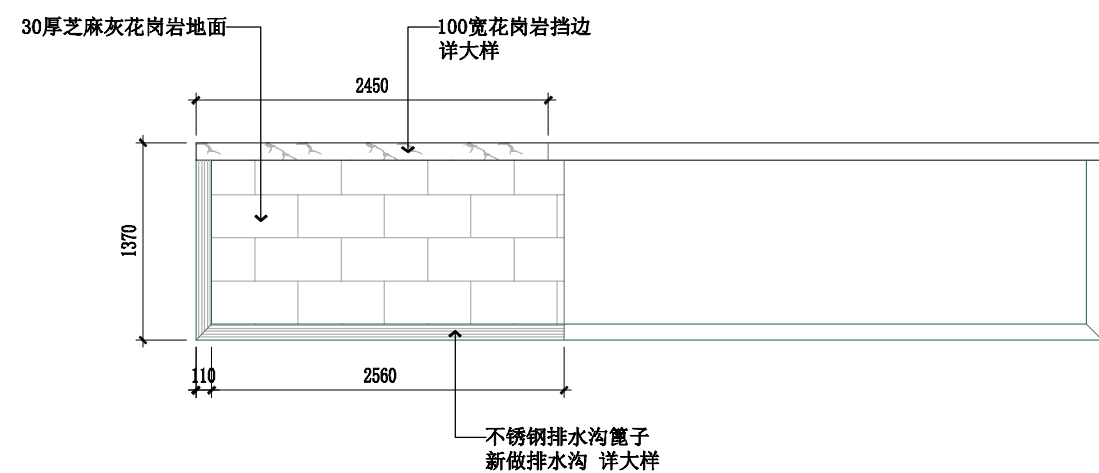

垃圾分类点地面铺贴图
SCALE 1:50 金梅花园2栋

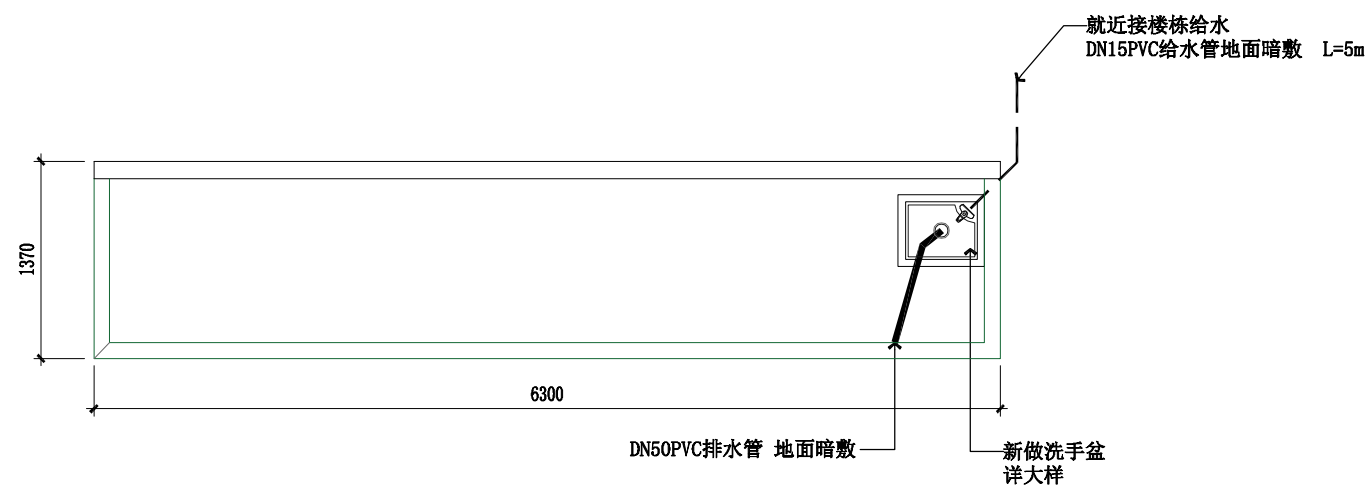


垃圾分类点改造平面图
SCALE 1:50 金梅花园2栋

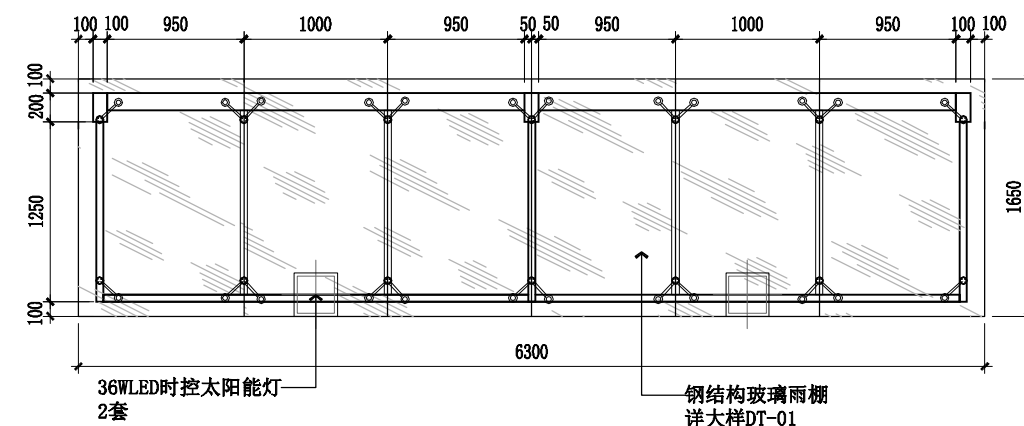

雨棚平面图


SCALE 1:50 金梅花园2栋

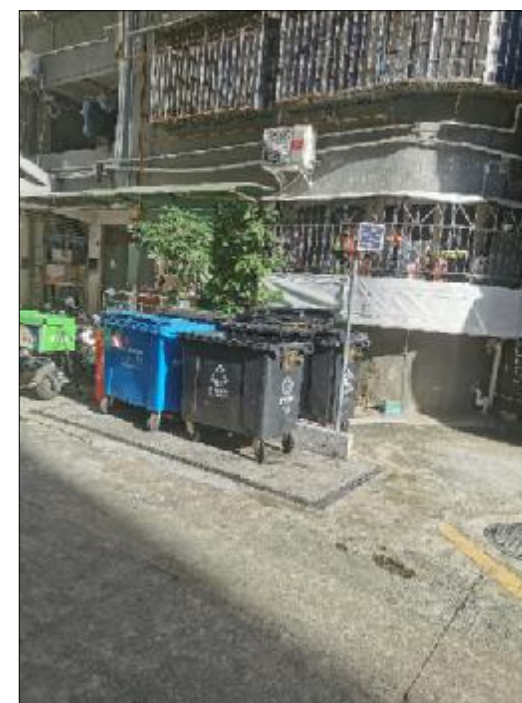


现状照片

金梅花园2栋

会 签 栏					
建筑 ARCH.	协调事项 COORDINATION			给排水 PLUMBING	
结构 STRUCT.				暖通空调 HVAC	
电气 ELEC.				弱电 WEAK ELEC.	
版本号	日期	修改内容			
DATE		DESCRIPTION			
注 册 章					
资质证书					
审 定 AUTHORIZED BY	廖作宏	廖作宏			
审 核 PROCESSED BY	廖作宏	廖作宏			
项目负责人 PROJECT DIRECTOR	张寿达	张寿达			
校 对 CHECKED BY	张寿达	张寿达			
设 计 DESIGNED BY	陈煜业	陈煜业			
建设单位 CLIENT	深圳市福田区梅林街道办事处				
工程名称 PROJECT	梅林街道城中村垃圾收集点提升工程				
图 名 TITLE	金梅花园2栋垃圾分选点改造平面图				
设计号 PROJECT NO.		阶段 DRAWING No.	施工图		
专业 DISCIPLINE	装修	图号	ZS-14		
版本 REV.	A	日期 DATE	2021. 09		
 深圳广域					
工程设计咨询有限公司 Shenzhen Guangyu Engineering design & consultation Co.,Ltd					
工程设计证书编号： A444004738					
版权所有，未经授权，不得复制					

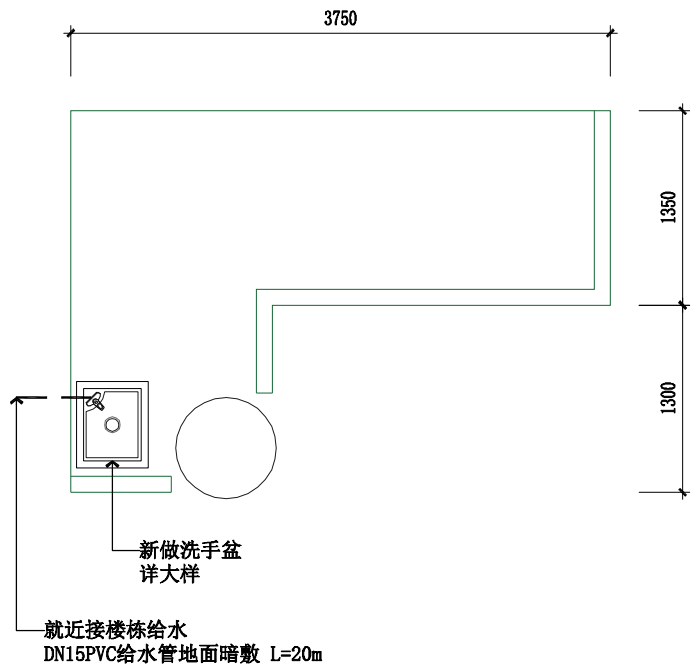

垃圾分类点改造平面图
SCALE 1:50 金梅花园1栋



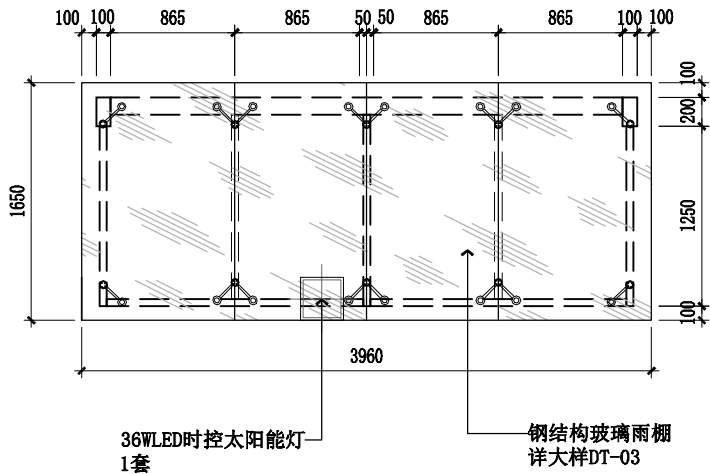


垃圾分类点雨棚平面图
SCALE 1:50 金梅花园1栋




现状照片
金梅花园1栋


会 签 栏			
建筑 ARCH.		给排水 PLUMBING	
结构 STRUCT.		暖通空调 HVAC	
电气 ELEC.		弱电 WEAK ELEC.	
版本号 MARK	日期 DATE	修改内容 DESCRIPTION	
注册章			
资质章			
审 定 AUTHORIZED BY	廖作宏	廖作宏	
审 核 PROCESSED BY	廖作宏	廖作宏	
项目负责人 PROJECT DIRECTOR	张寿达	张寿达	
校 对 CHECKED BY	张寿达	张寿达	
设 计 DESIGNED BY	陈煜业	陈煜业	
建设单位 CLIENT 深圳市福田区梅林街道办事处			
工程名称 PROJECT 梅林街道城中村垃圾收集点提升工程			
图 名 TITLE 金梅花园1栋垃圾分类点改造平面图			
设计号 PROJECT NO.	阶 段 STATUS	施 工 图	
专 业 DISCIPLINE	装修	图 号	ZS-15
版 本 REV.	A	日 期 DATE	2021.09
深圳广域 工程设计咨询有限公司 Shenzhen Guangyu Engineering design & consultation Co.,Ltd 工程设计证书编号： M444004738			
版权所有，未经授权，不得复制			

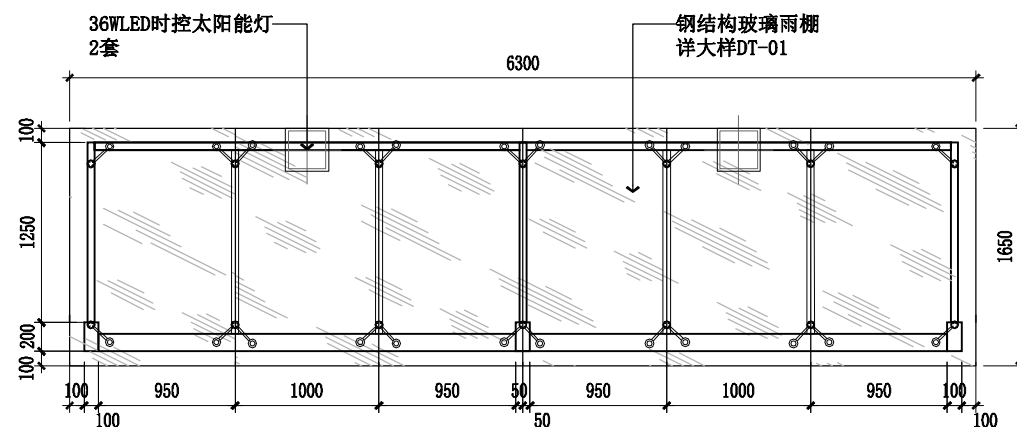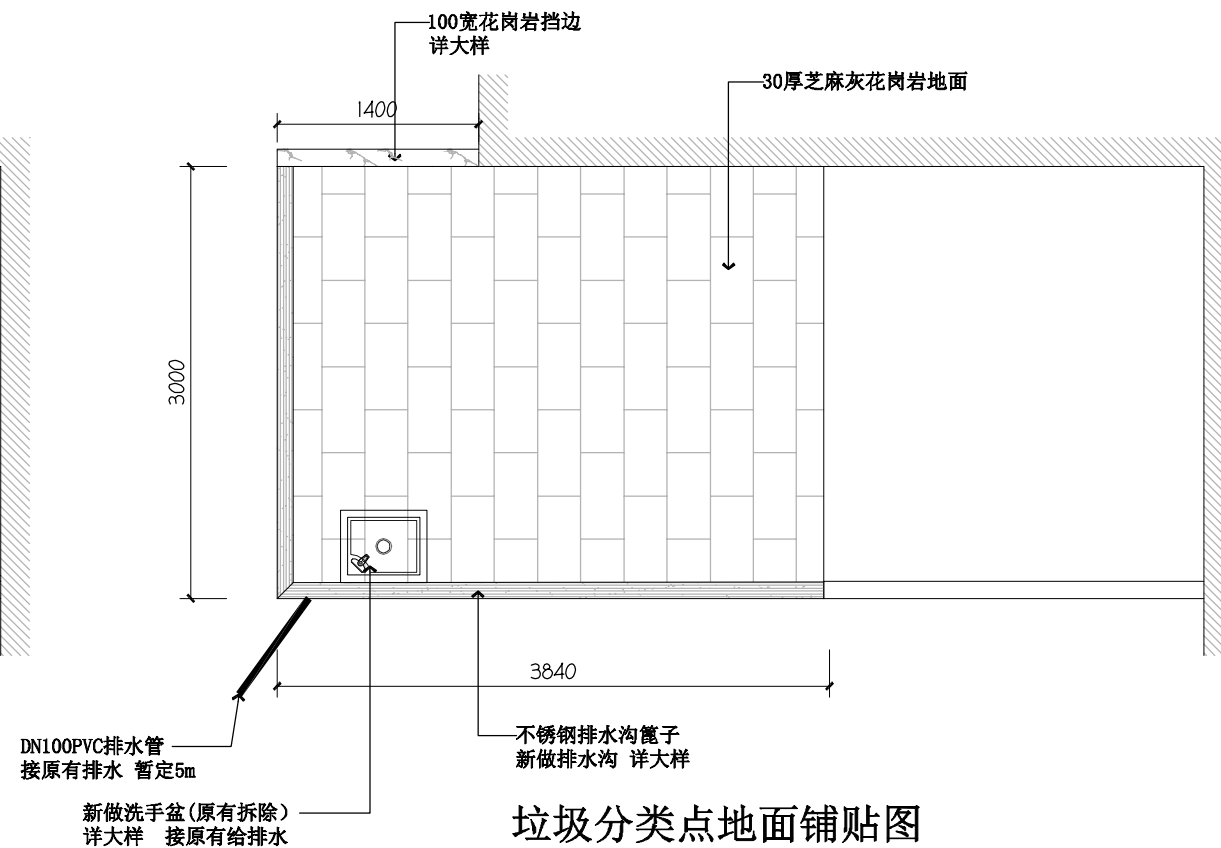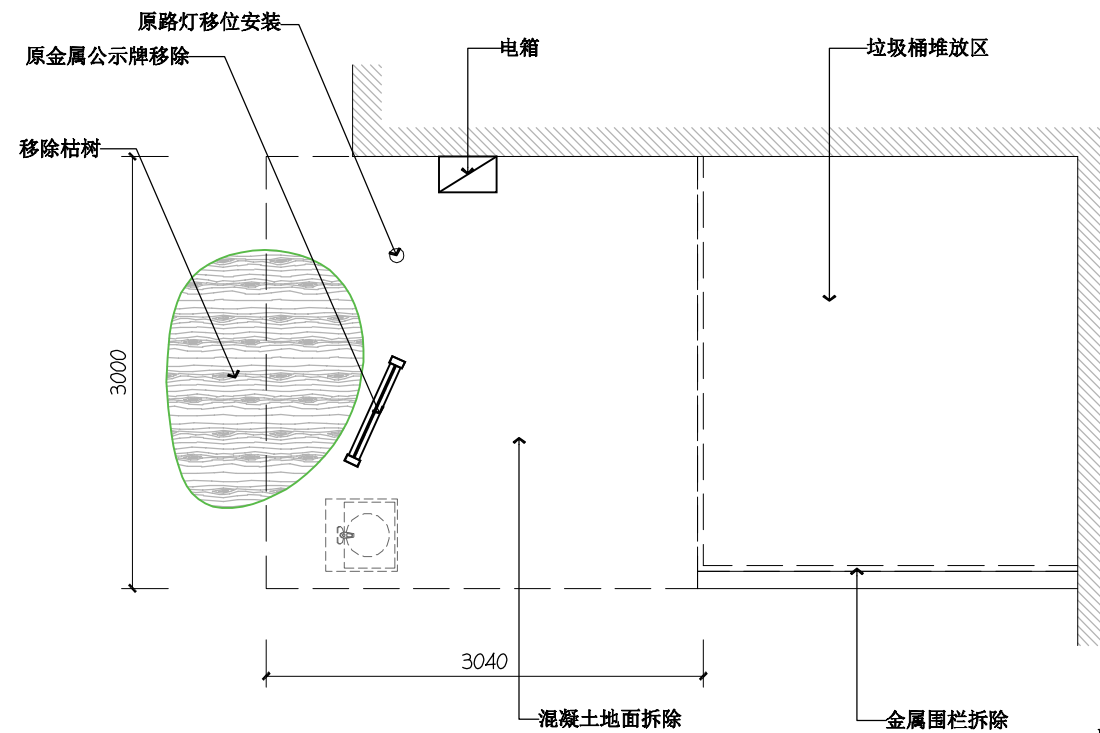

会 签 栏			
COORDINATION			
建 筑 ARCH.		给排水 PLUMBING	
结 构 STRUCT.		暖通空调 HVAC.	
电 气 ELEC.		强 电 WEAR ELEC.	
版本号 MARK	日期 DATE	修 改 内 容 DESCRIPTION	
注 册 章			
质 量 章			
审 定 AUTHORIZED BY	廖作宏	廖作宏	
审 核 PROCESSED BY	廖作宏	廖作宏	
项目负责人 PROJECT DIRECTOR	张寿达	张寿达	
校 对 CHECKED BY	张寿达	张寿达	
设 计 DESIGNED BY	陈煜业	陈煜业	
建设单位 CLIENT 深圳市福田区梅林街道办事处			
工程名称 PROJECT 梅林街道城中村垃圾收集点提升工程			
图 名 TITLE 金梅花园6栋垃圾分选点改造平面图			
设计号 PROJECT NO.		阶 段 STATUS	施工图
专业 DISCIPLINE	装修	图 号 DRAWING No.	ZS-16
版本 REV.	A	日 期 DATE	2021.09
 深圳广域			
工程设计咨询有限公司 Shenzhen Guangyu Engineering design & consultation Co.,Ltd			
工程设计证书编号： A444004738			
版权所有，未经授权，不得复制			

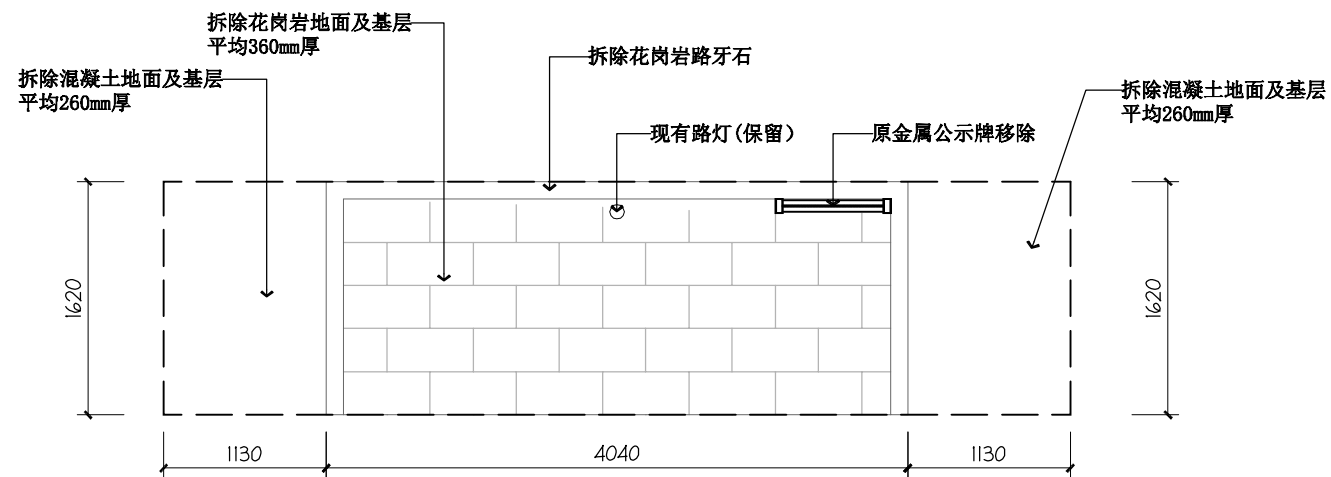


垃圾分类点改造平面图
SCALE 1:50 金梅花园9栋

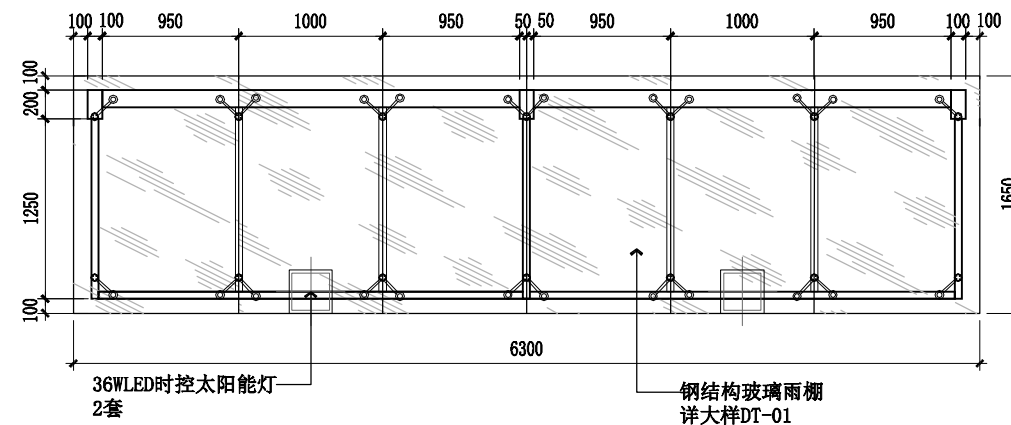


雨棚平面图

SCALE 1:50 金梅花园9栋

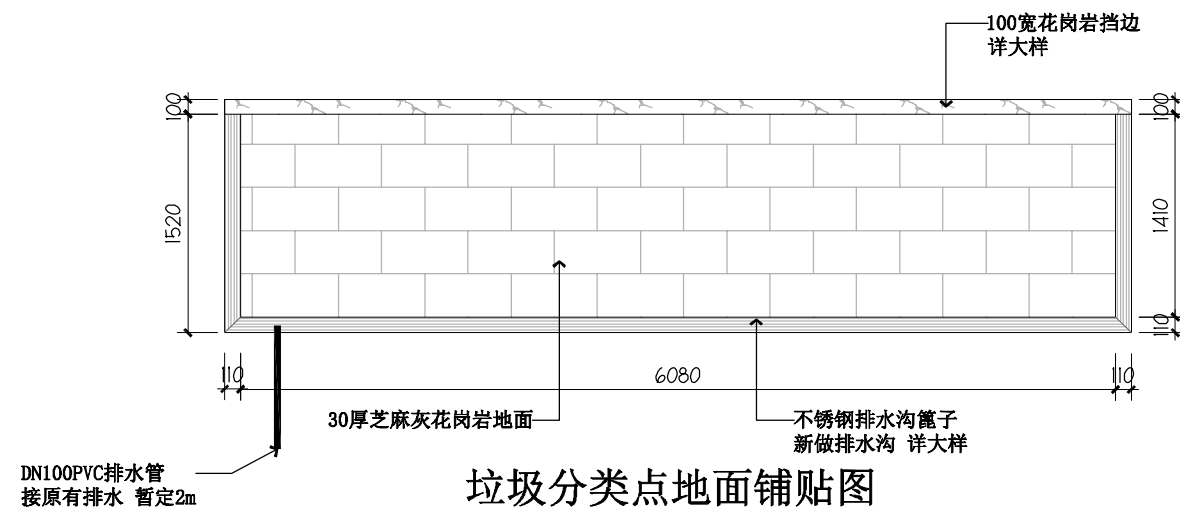

垃圾分类点地面铺贴图



SCALE 1:50 金梅花园9栋

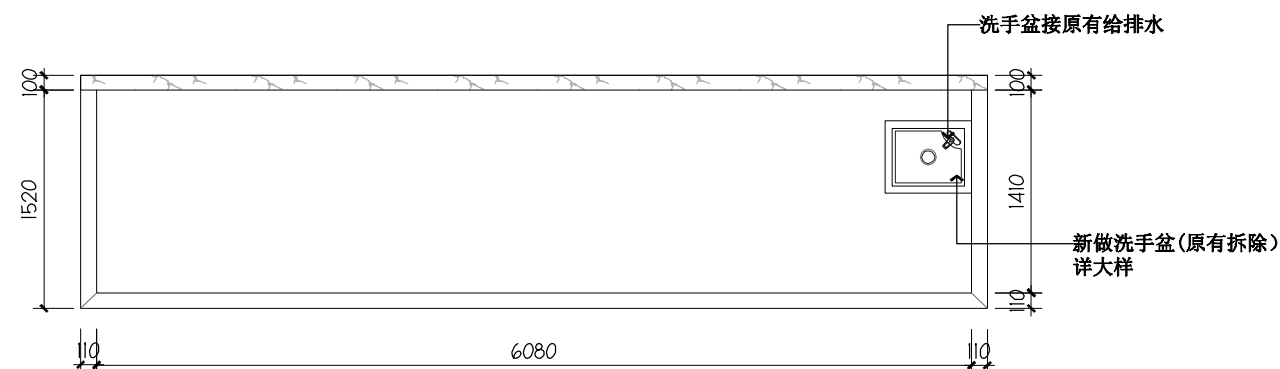


现状照片

金梅花园9栋



[illegible]

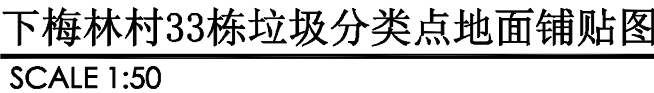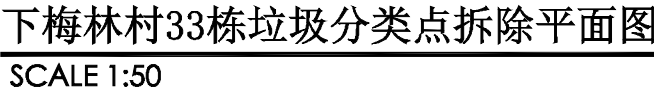


版权所有，未经授权，不得复制

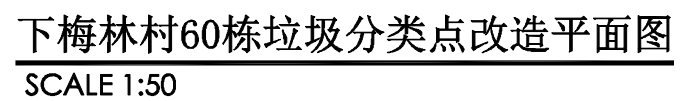


版权所有，未经授权，不得复制

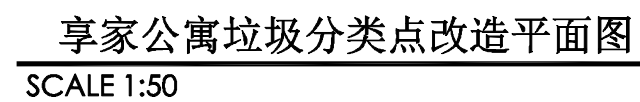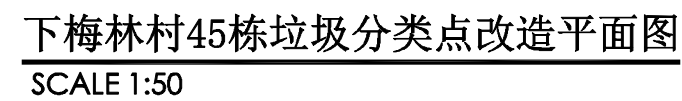

会 签 栏			
COORDINATION			
建筑 ARCH		给排水 PLUMBING	
结构 STRUCT.		暖通空调 HVAC	
电气 ELEC.		弱电 WEAK ELEC.	
版本号 MAN	日期 DATE	修改内容 REVISION	
注 册 章			
资 质 章			
审 定 AUTHORIZED BY	廖作宏	廖作宏	
审 核 PROCESSED BY	廖作宏	廖作宏	
项目负责人 PROJECT DIRECTOR	张寿达	张寿达	
校 对 CHECKED BY	张寿达	张寿达	
设 计 DESIGNED BY	陈煜业	陈煜业	
建设单位 CLIENT 深圳市福田区梅林街道办事处			
工程名称 PROJECT 梅林街道城中村垃圾收集点提升工程			
图 名 TITLE 下梅林村46栋、享家公寓垃圾收集点改造平面图			
设计号 PROJECT NO.		阶段 STATICS	施工图
专业 DISCIPLINE	装修	图号 DRAWING NO.	ZS-20
版本 REV.	A	日期 DATE	2021.09
 深圳广域 工程设计咨询有限公司 Shenzhen Guangyu Engineering design & consultation Co.,Ltd 工程设计证书编号: A444004738			
版权所有，未经授权，不得复制			

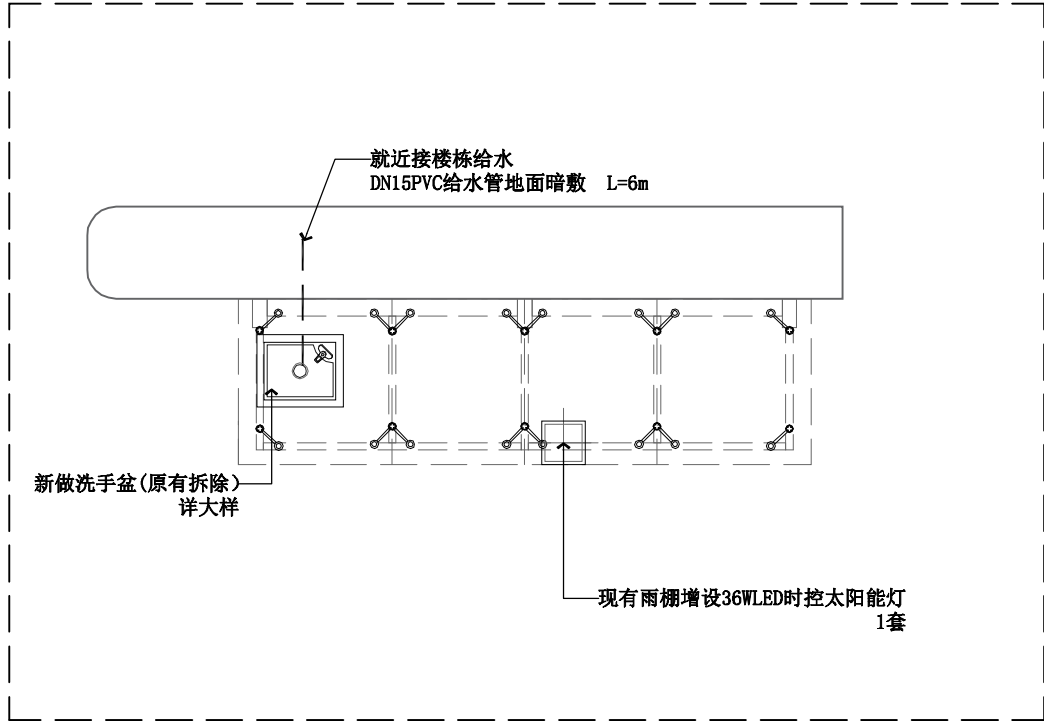

围面村6栋垃圾分类点改造平面图
SCALE 1:50

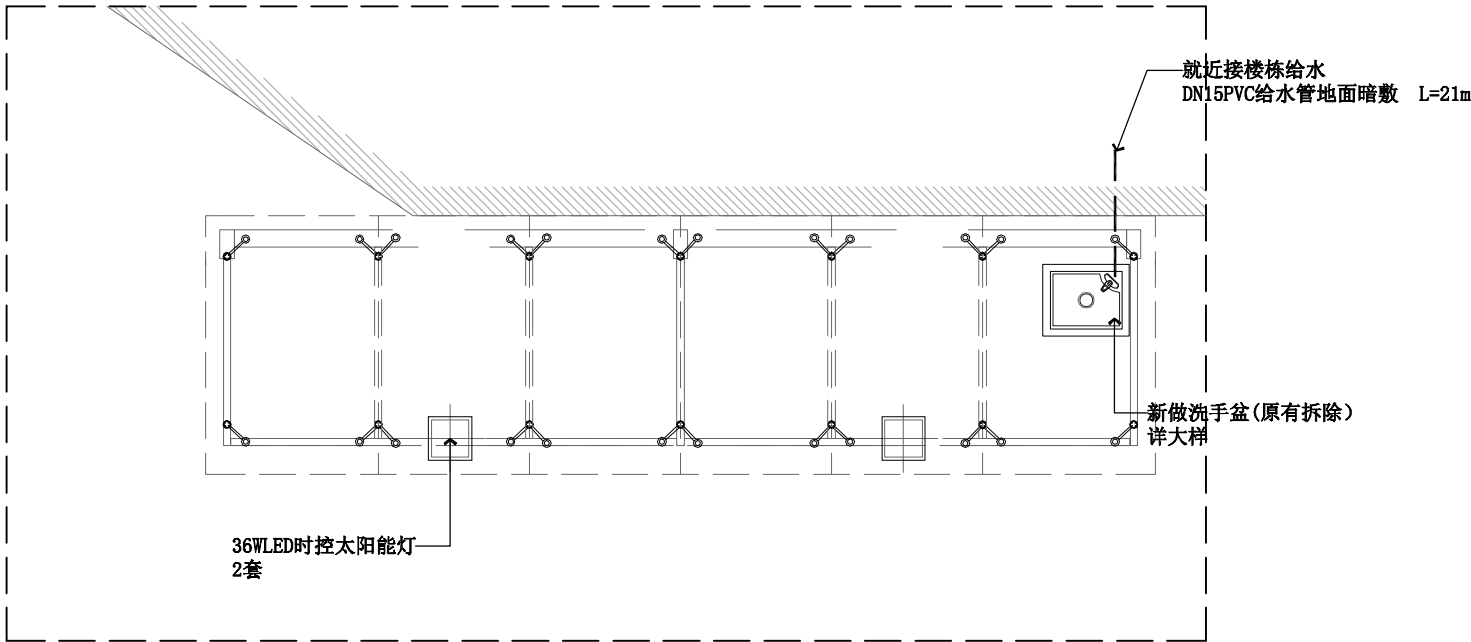

围面村消防应急站垃圾分类点改造平面图
SCALE 1:50




现状照片
围面村6栋




现状照片
围面村消防应急站

会 签 栏			
建筑 ARCH		给排水 PLUMBING	
结构 STRUCT		暖通空调 HVAC	
电气 ELEC.		弱电 WEAK ELEC.	
版本号 MARK	日期 DATE	修改内容 DESCRIPTION	
注册章			
资质证书			
审 定 AUTHORED BY	廖作宏	廖作宏	
审 核 PROCESSED BY	廖作宏	廖作宏	
项目负责人 PROJECT DIRECTOR	张寿达	张寿达	
校 对 CHECKED BY	张寿达	张寿达	
	陈煜业	陈煜业	
设 计 DESIGNED BY			
建设单位 CLIENT 深圳市福田区梅林街道办事处			
工程名称 PROJECT 梅林街道城中村垃圾收集点提升工程			
图 名 TITLE 围面村6栋、消防应急站垃圾分类点改造平面图			
设计号 PROJECT No.	阶 段 STATUS	施 工 图	
专业 DISCIPLINE	装修	图 号 DRAWING No.	ZS-21
版本 REV.	A	日 期 DATE	2021.09
 深圳广域 工程设计咨询有限公司 Shenzhen Guangyu Engineering design & consultation Co.,Ltd 工程设计证书编号： M444004738			
版权所有，未经授权，不得复制			

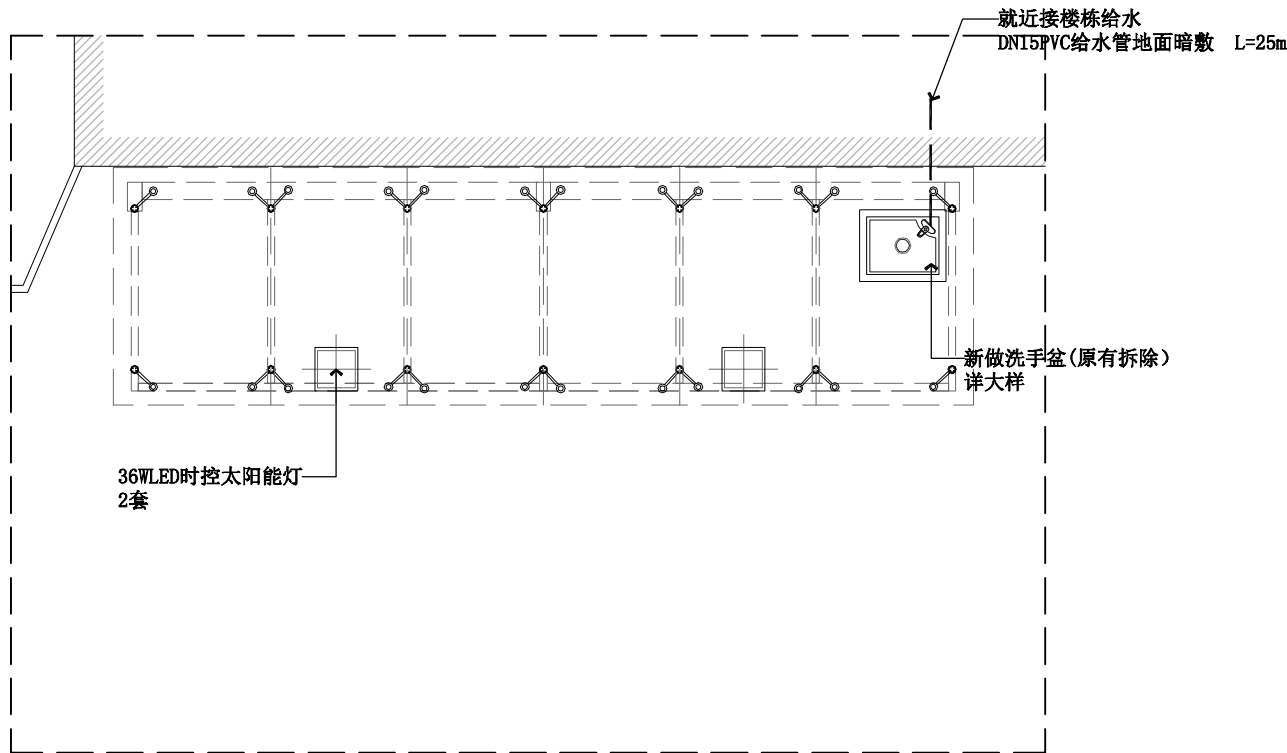

围面村109栋垃圾分类点改造平面图
SCALE 1:50

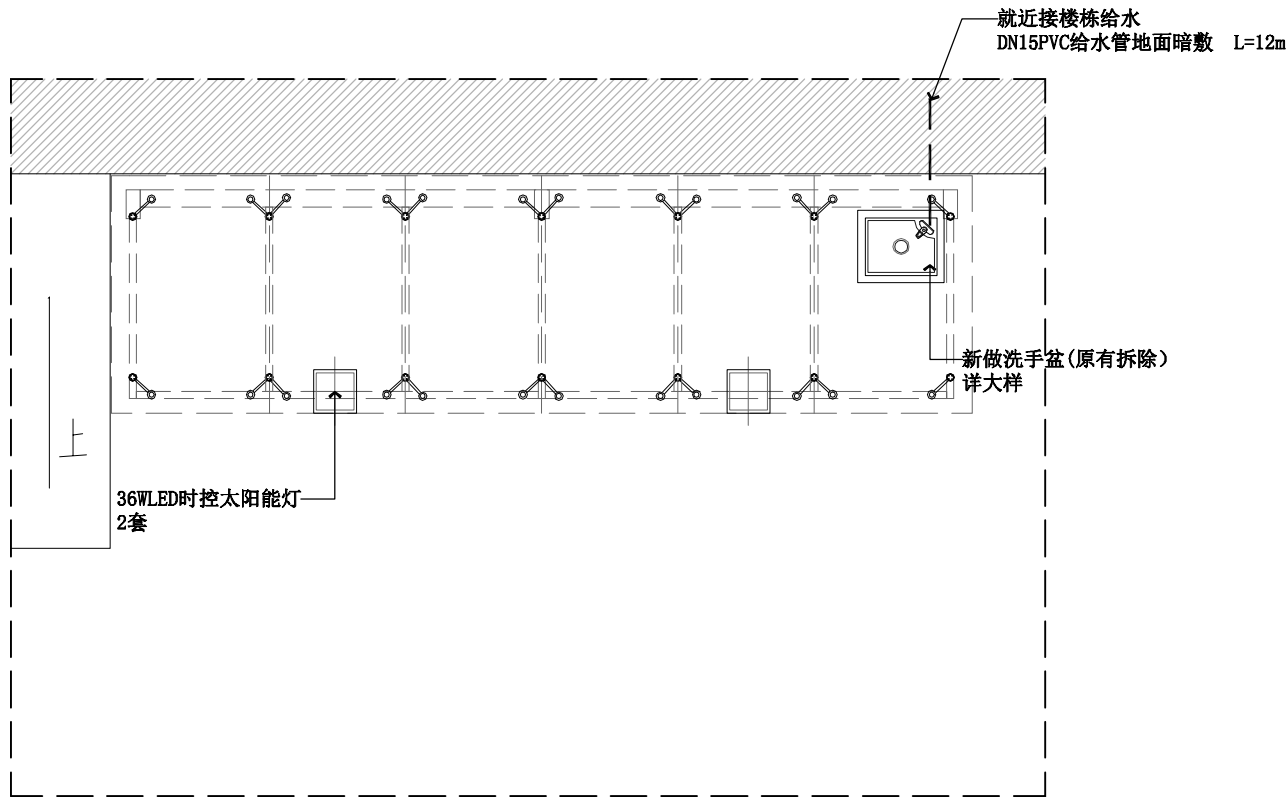

围面村110栋垃圾分类点改造平面图
SCALE 1:50



现状照片
围面村109栋



现状照片
围面村110栋

会 签 栏			
建 筑		给排水	
结 构		暖通空调	
电 气		弱 电	
版 本 号	日 期	修 改 内 容	
注 册 章			
审 定	廖作宏	廖作宏	
审 核	廖作宏	廖作宏	
项 目 负 责 人	张寿达	张寿达	
校 对	张寿达	张寿达	
设 计	陈煜业	陈煜业	
建 设 单 位	深圳市福田区梅林街道办事处		
工 程 名 称	梅林街道城中村垃圾收集点提升工程		
图 名	围面村109、110栋垃圾分类点改造平面图		
设计号	阶 段	施 工 图	
专 业 号	装 修	图 号	ZS-23
版 本	日 期	2021. 09	
版 本	A	日 期	2021. 09
深圳广域 工程设计咨询有限公司 Shenzhen Guangyu Engineering design & consultation Co.,Ltd 工程设计证书编号： M444004738			
版权所有，未经授权，不得复制			

裕林花园1栋垃圾分类点拆除平面图

SCALE 1:50

雨棚平面图

SCALE 1:50

裕林花园1栋垃圾分类点地面铺贴图

SCALE 1:50

裕林花园1栋垃圾分类点改造平面图


SCALE 1:50



现状照片


裕林花园1栋

会 签 栏				
建筑 ARCH.		给排水 PLUMBING		
结 构 STRUCT.		暖通空调 HVAC		
电气 ELEC.		弱电 WEAK ELEC.		
版本号 VERSION	日期 DATE	修改内容 DESCRIPTION		
注册章				
签章章				
审 定 AUTHORIZED BY	廖作宏	廖作宏		
审 核 PROCESSED BY	廖作宏	廖作宏		
项目负责人 PROJECT DIRECTOR	张寿达	张寿达		
校 对 CHECKED BY	张寿达	张寿达		
设 计 DESIGNED BY	陈煜业	陈煜业		
建设单位 CLIENT 深圳市福田区梅林街道办事处				
工程名称 PROJECT 梅林街道城中时边绿收集点提升工程				
图 名 TITLE 梅林花园(堆场段分美点改造平面图)				
设计号 PROJECT NO.		阶段 STATUS		
专业 DISCIPLINE	装修	图号 DRAWING No.		
版本 REV.	A	日期 DATE		
2021. 09				
 深圳广域				
工程设计咨询有限公司 Shenzhen Guangyu Engineering design & consultation Co.,Ltd				
工程设计证书编号： A444004738				
版权所有，未经授权，不得复制				

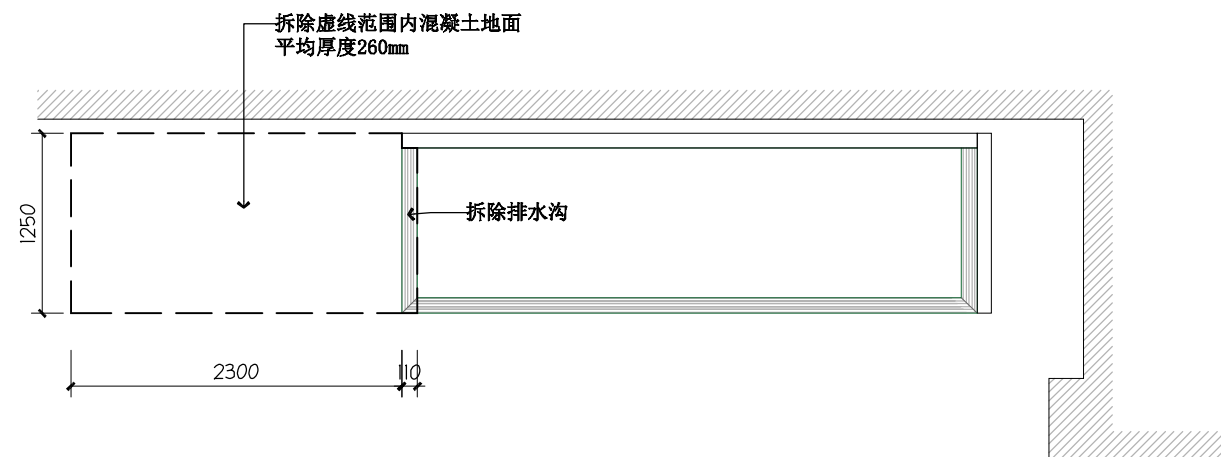


围面村82栋垃圾分类点拆除平面图

SCALE 1:50

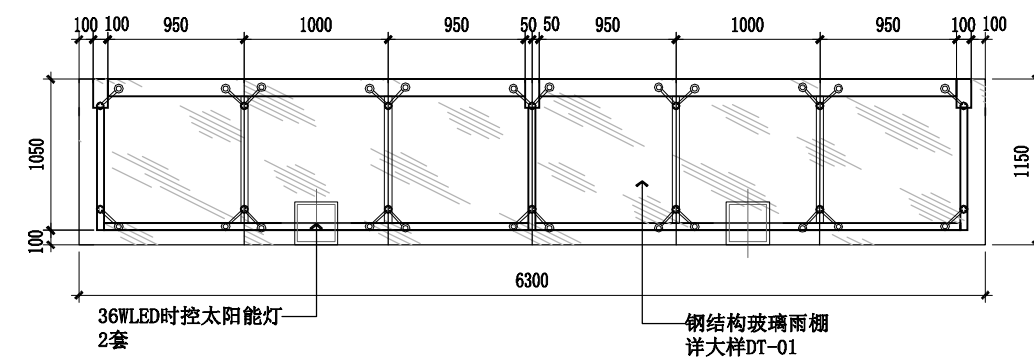


雨棚平面图

SCALE 1:50

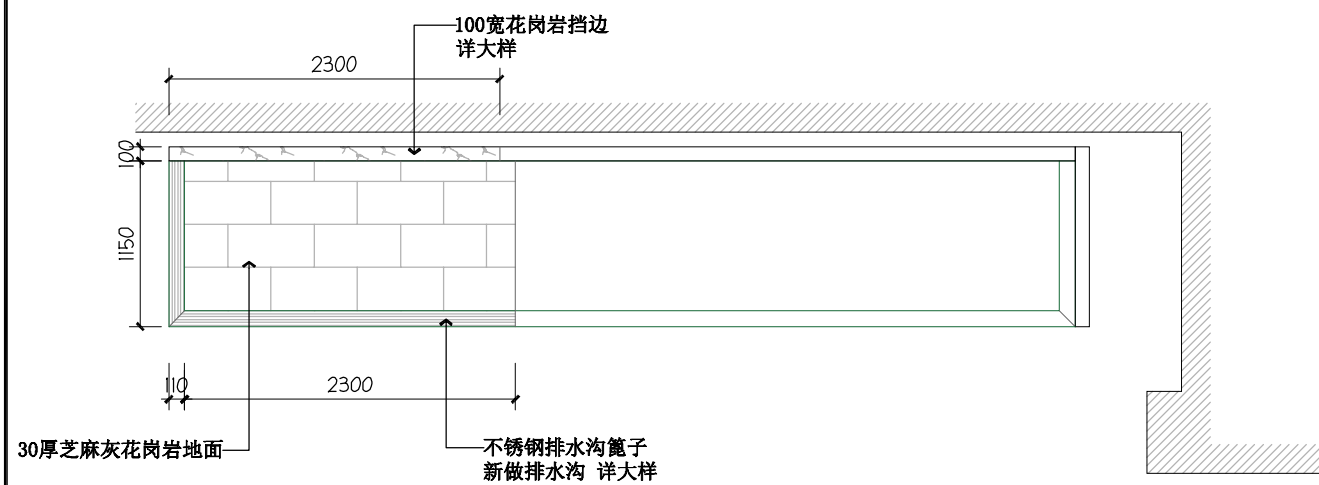

围面村82栋垃圾分类点地面铺贴图

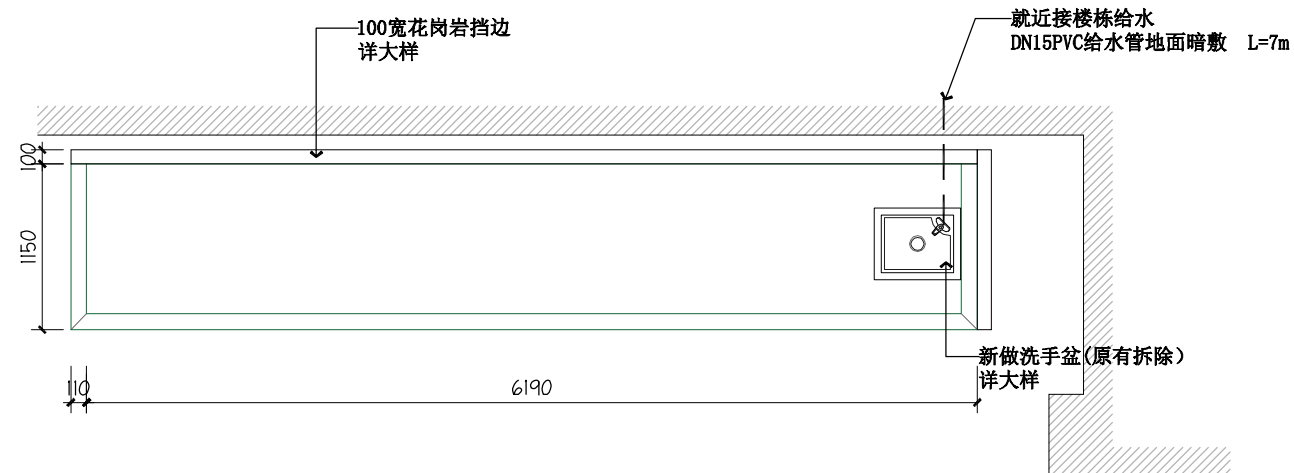





围面村82栋垃圾分类点改造平面图



现状照片


围面村82栋

会 签 栏			
签 发 ARCH		给排水 PLUMBING	
结 构 STRUCT.		暖通空调 HVAC	
电 气 ELEC.		弱电 WEAK ELEC.	
版本号 NO.	日期 DATE	修改内容 DESCRIPTION	
注册章			
资质证书			
审 定 AUTHORIZED BY	廖作宏	廖作宏	
审 核 PROCESSED BY	廖作宏	廖作宏	
项目负责人 PROJECT DIRECTOR	张寿达	张寿达	
校 对 CHECKED BY	张寿达	张寿达	
设 计 DESIGNED BY	陈煜业	陈煜业	
建设单位 CLIENT	深圳市福田区梅林街道办事处		
工程名称 PROJECT NAME	梅林街道城中村垃圾收集点提升工程		
图 名 TITLE	国面村82栋垃圾收集点改造平面图		
设计号 PROJECT NO.		阶 数 STAGE	施工图
专业 DISCIPLINE	装修	图号 DRAWING No.	ZS-26
版本 REV.	A	日期 DATE	2021.09
深圳广域 工程设计咨询有限公司 Shenzhen Guanguyu Engineering design & consultation Co.,Ltd 工程设计证书编号： A4404004738			
版权所有，未经授权，不得复制			

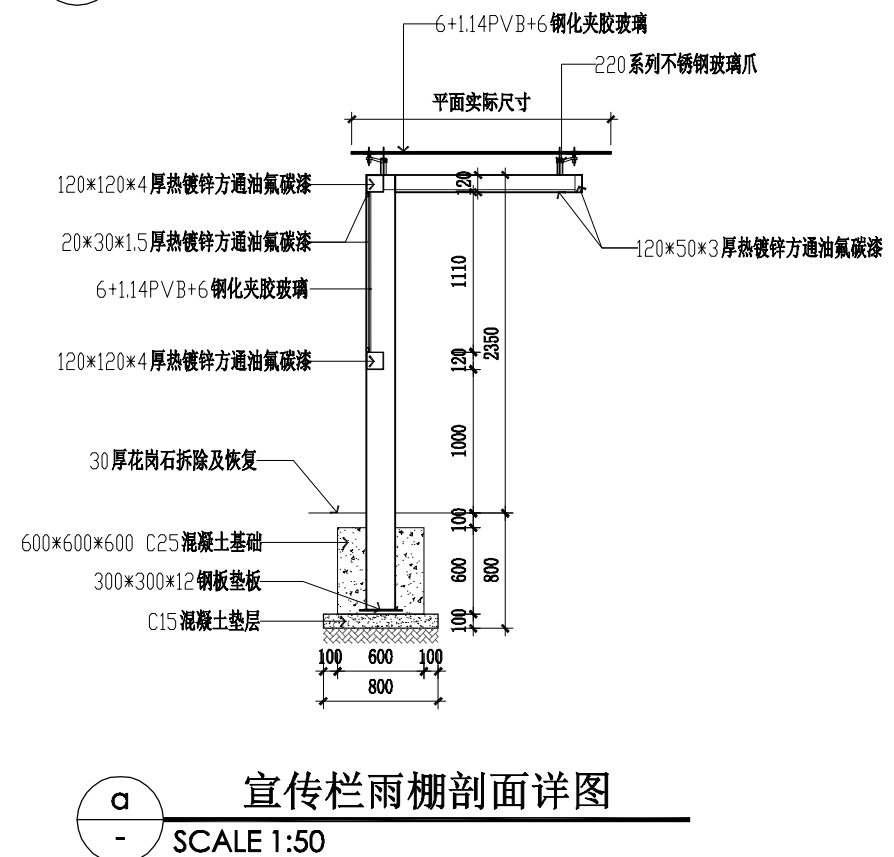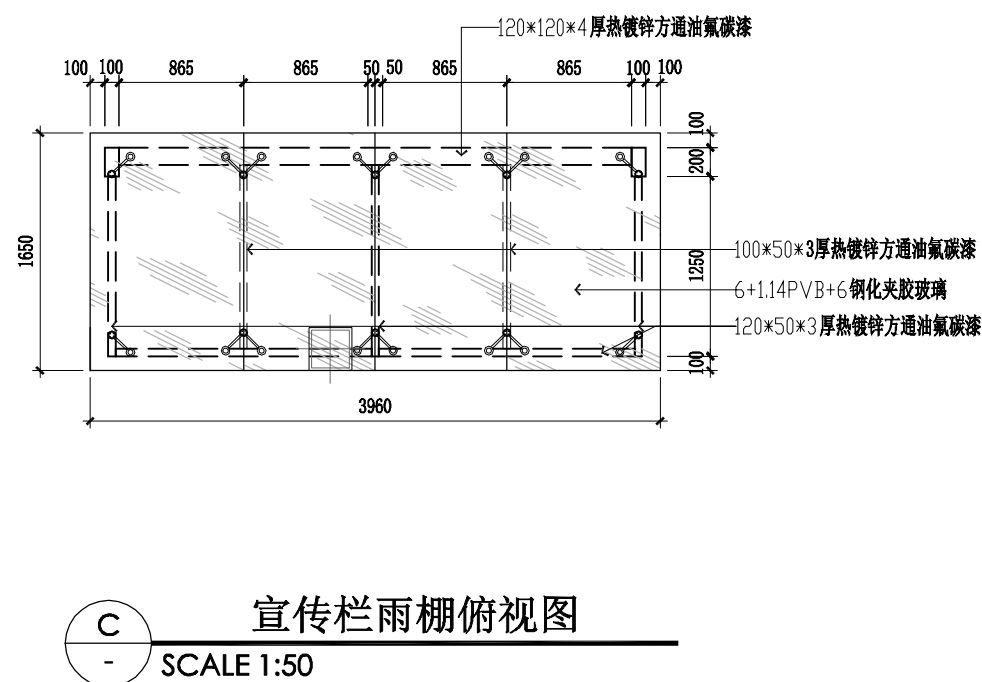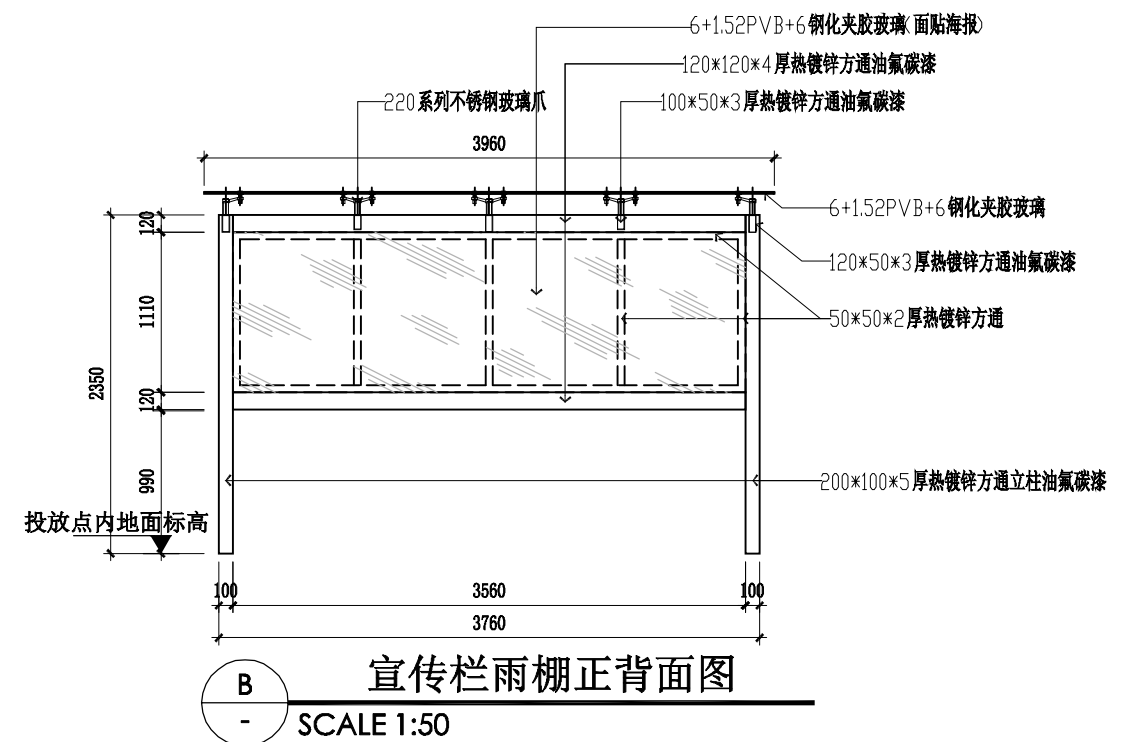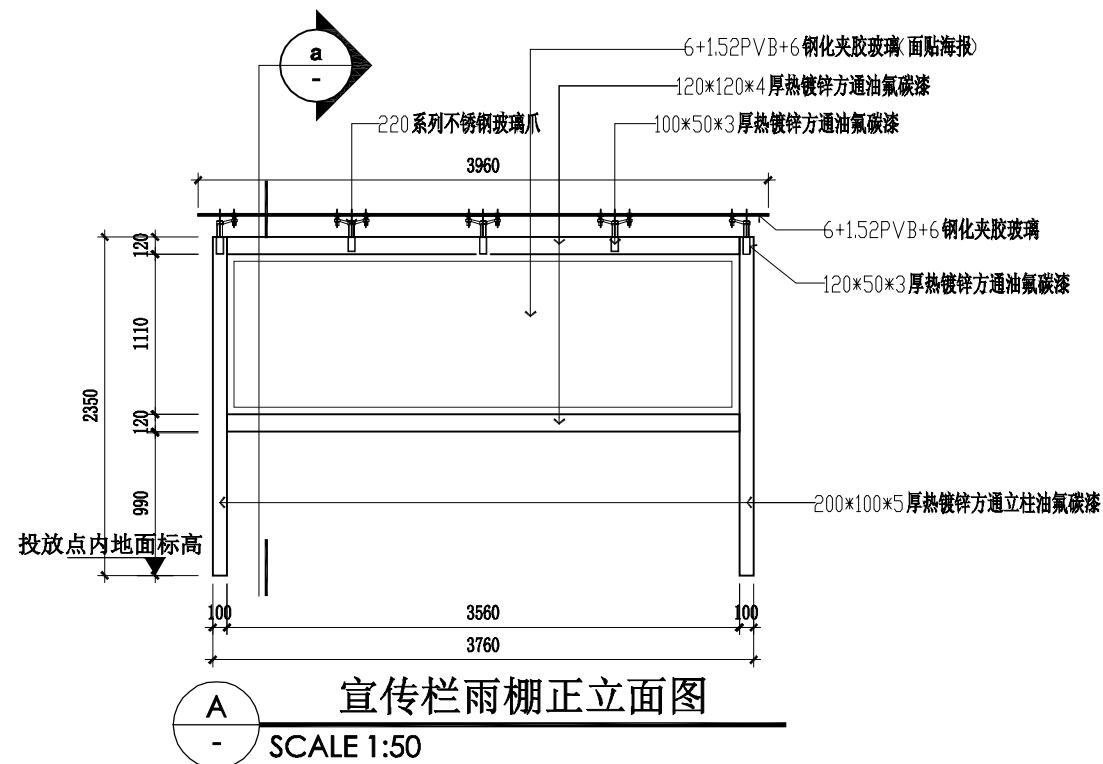


备注：骨架连接为满焊连接，氟碳漆厚度为80um厚
所有现状垃圾分选点地面为花岗岩地面，立柱安装要考选石材地面、路牙拆除及恢复
施工单位进场开挖前需进行埋管管线勘查，不得破坏市政管道、通信电缆
雨棚内顶面加装36瓦太阳能LED时控投光灯（照明时长>12小时）具体数量见平面图
平面尺寸以现场实际为准，图纸尺寸仅供参考


会 签 栏		
COORDINATION		
建筑 ARCH.		给排水 PLUMBING
结构 STRUCT.		暖通空调 HVAC
电气 ELEC.		弱电 WEAK. ELEC.
版本号 MARK	日期 DATE	修改内容 DESCRIPTION
注 册 章		
签 章 章		
审 定 AUTHORIZED BY	廖作宏	廖作宏
审 核 PROCESSED BY	廖作宏	廖作宏
项目负责人 PROJECT DIRECTOR	张寿达	张寿达
校 对 CHECKED BY	张寿达	张寿达
设 计 DESIGNED BY	陈煜业	陈煜业
建设单位 CLIENT 深圳市福田区梅林街道办事处		
工程名称 PROJECT 梅林街道城中村垃圾收集点提升工程		
图 名 TITLE 雨棚大样图三		
设计号 PROJECT NO.		阶段 STATUS 施工图
专业 DISCIPLINE	装修	图号 DRAWING NO. DT-03
版本 REV.	A	日期 DATE 2021.09
 深圳广域 工程设计咨询有限公司 Shenzhen Guangyu Engineering design & consultation Co.,Ltd 工程设计证书编号： A4404004738		
版权所有，未经授权，不得复制		

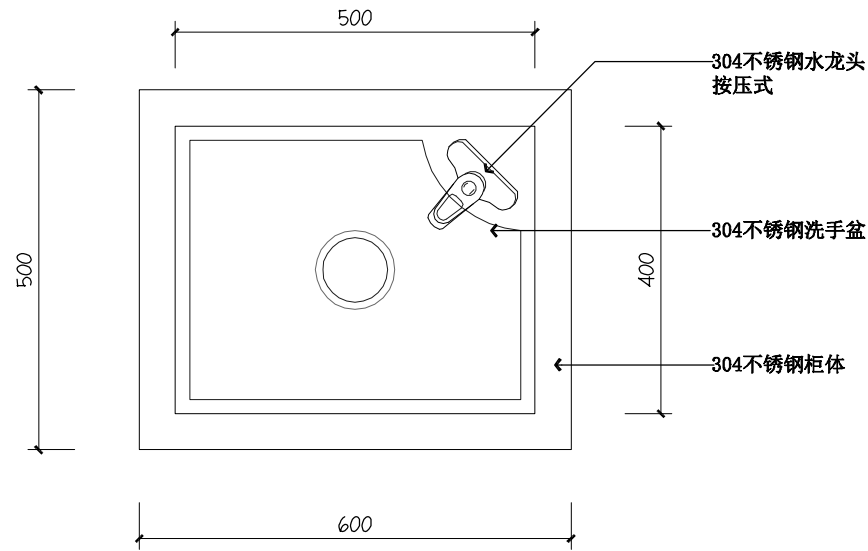

洗手盆平面图
SCALE 1:10

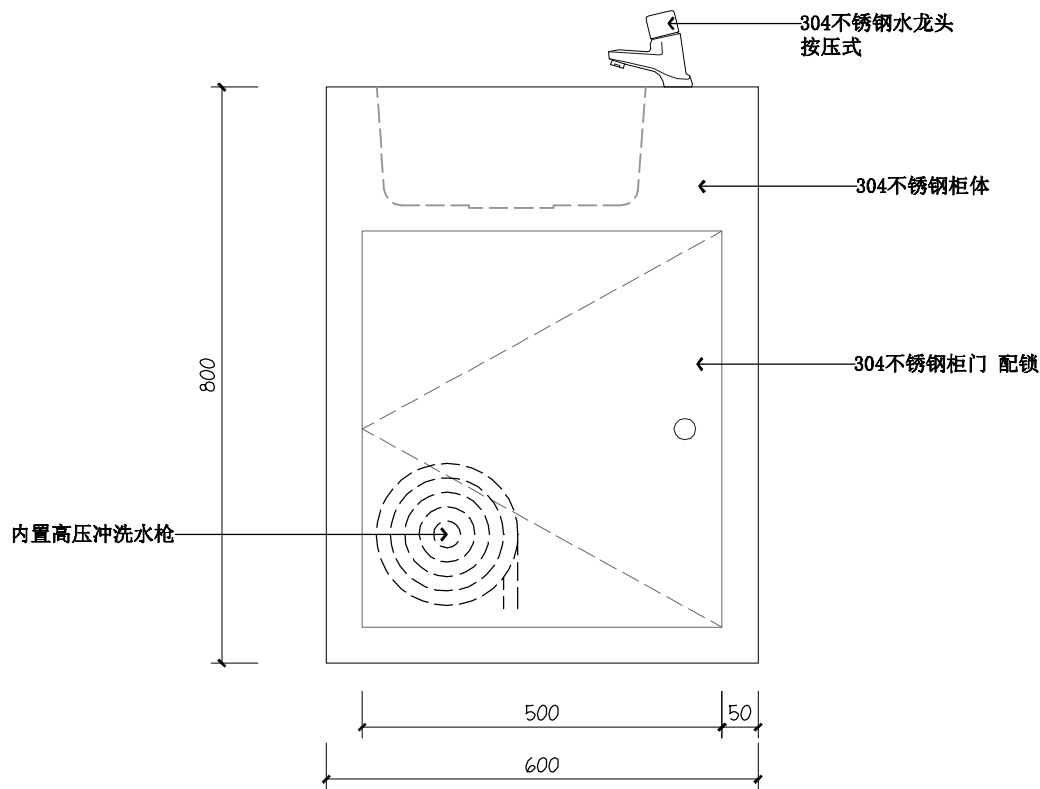

洗手盆正立面图
SCALE 1:10

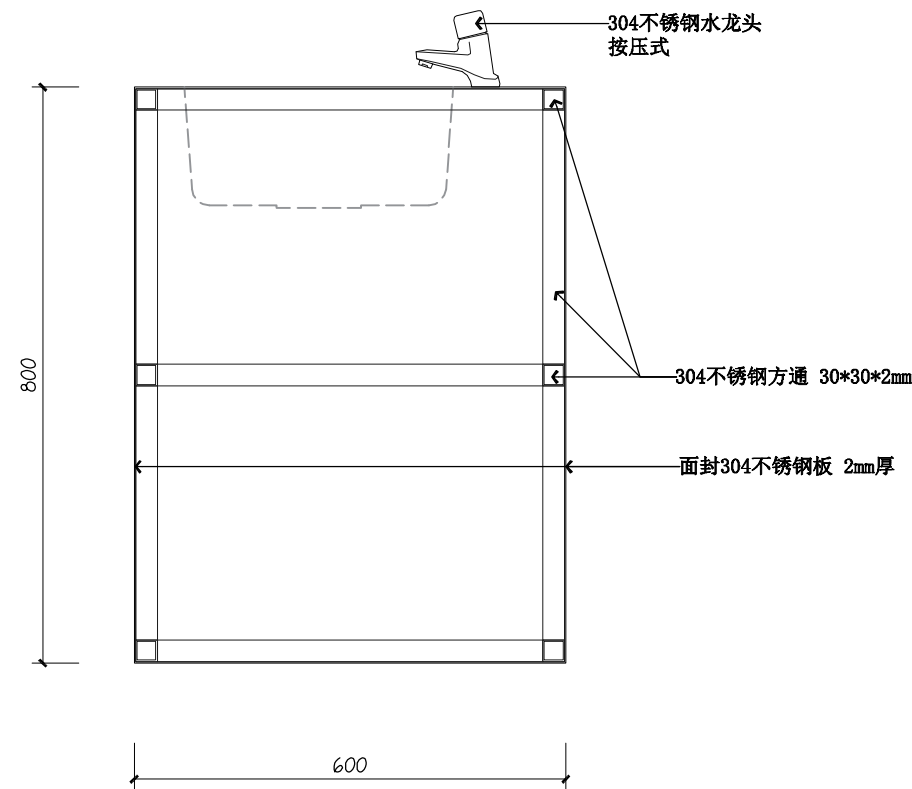

洗手盆剖面图
SCALE 1:10

会 签 栏			
建 筑		给排水	
ARCH		PLUMBING	
结 构		暖通空调	
STREET		HVAC	
电 气		弱 电	
ELEC.		WEAK ELEC.	
版本号	日期	修改内容	
MARK	DATE	DESCRIPTION	
注册章			
资质章			
审 核	廖作宏	廖作宏	
项目负责人	张寿达	张寿达	
校 对	张寿达	张寿达	
设 计	陈煜业	陈煜业	
建设单位	CLIENT 深圳市福田区梅林街道办事处		
工程名称	PROJECT 梅林街道城中村垃圾收集点提升工程		
图 名	洗手盆大样图		
设计号	阶 段	施 工 图	
PROJECT NO.	STATUS		
专 业	装 修	图 号	DT-04
DISCIPLINE	DRAWING NO.		
版 本	日 期		
REV.	DATE		2021.09
 深圳广域			
工程设计咨询有限公司			
Shenzhen Guangyu			
Engineering design & consultation Co.,Ltd			
工程设计证书编号： M444004738			
版权所有，未经授权，不得复制			

1100

1000

5 10 10 10 10 10 10 10 10 5

10 10 10 10 10 10 10 10 10 10

5 30 5 30 5 30 5 30 5 30 5

10 70 10

5 厚成品304不锈钢笼子

B

C

成品树脂混凝土排水沟槽

截水沟 (纵坡0.3%~0.5%)

20厚1:2.5水泥砂浆, 原浆抹光

100厚C25混凝土垫层

100厚6%水泥石粉渣垫层

素土夯实 (压实度 $\geq 93\%$)

5厚成品304不锈钢篦子

详见原有地面铺装

排水管示意

100 20 110 20 100

350

120 100

This technical drawing illustrates the cross-section of a drainage system. The components and dimensions are as follows:

- Top Layer:** 成品树脂混凝土排水沟槽 (Finished resin concrete drainage groove).
- Slope:** 截水沟 (纵坡0.3%~0.5%) (Intercepting ditch (longitudinal slope 0.3%~0.5%).)
- Base Layers:**
 - 20厚1:2.5水泥砂浆, 原浆抹光 (20mm thick 1:2.5 cement mortar, original slurry finished).
 - 100厚6%水泥石粉渣垫层 (100mm thick 6% cement stone powder slag cushion layer).
 - 素土夯实 (压实度 $\geq 93\%$) (Compacted native soil (compaction degree $\geq 93\%$)).
- Drainage Components:**
 - A central U-shaped drain pipe.
 - A side channel labeled 5厚成品304不锈钢篦子 (5mm thick finished 304 stainless steel grate) with the note 详见原有地面铺装 (See details in existing ground paving).
 - A label 排水管示意 (Drainage pipe indication) points to the bottom of the U-drain.
- Dimensions:**
 - Vertical Dimensions:** Total height from base to top of groove is 200; height from base to the start of the gravel layer is 110.
 - Horizontal Dimensions:** Total width is 350. From left to right: 100 (gravel), 20 (mortar), 110 (U-drain), 20 (mortar), 100 (gravel).

注：此剖面为检修口做法


U100-100-1000

总宽
沟盖宽
20
内宽
内高


内宽 70mm 总宽 110mm
内高 68mm 总高 100mm
沟盖宽 90mm 总长 1000mm

90mm
70mm
100mm
68mm
110mm


会 签 栏			
图 纸 ARCH		给排水 PLUMBING	
结 构 STRUCT.		暖通空调 HVAC	
电 气 ELEC.		弱电 WEAK ELEC.	
版本号 MARK	日期 DATE	修改内容 DESCRIPTION	
注 册 章			
资 质 章			
审 定 AUTHORIZED BY	廖作宏	廖作宏	
审 核 PROCESSED BY	廖作宏	廖作宏	
项目负责人 PROJECT DIRECTOR	张寿达	张寿达	
校 对 CHECKED BY	张寿达	张寿达	
设 计 DESIGNED BY	陈煜业	陈煜业	
建设单位 CLIENT	深圳市福田区梅林街道办事处		
工程名称	梅林街道城中村垃圾收集点提升工程		
图 名 TITLE	排水沟大样图		
设计号 PROJECT No.		阶段 STATUS	施工图
专业 DISCIPLINE	装修	图号 DRAWING No.	DT-05
版本 REV.	A	日期 DATE	2021.09
 深圳广域 工程设计咨询有限公司 Shenzhen Guanguyu Engineering design & consultation Co.,Ltd 工程设计证书编号： A444004738			
版权所有，未经授权，不得复制			

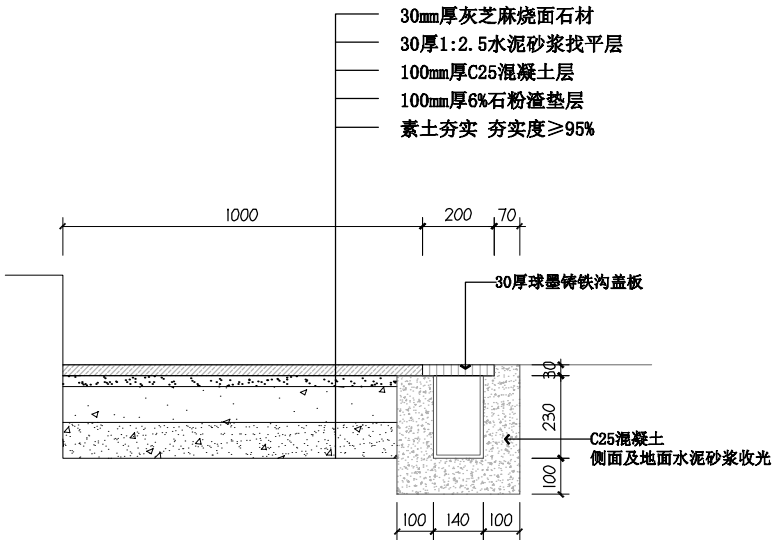


地面铺贴大样图①
SCALE 1:20

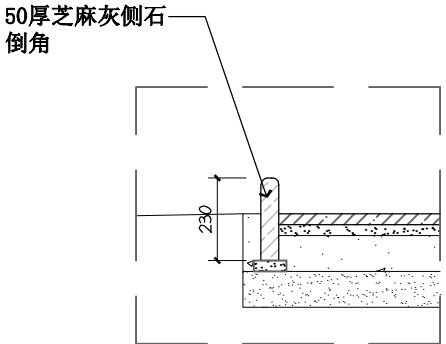

地面铺贴大样图②
SCALE 1:20

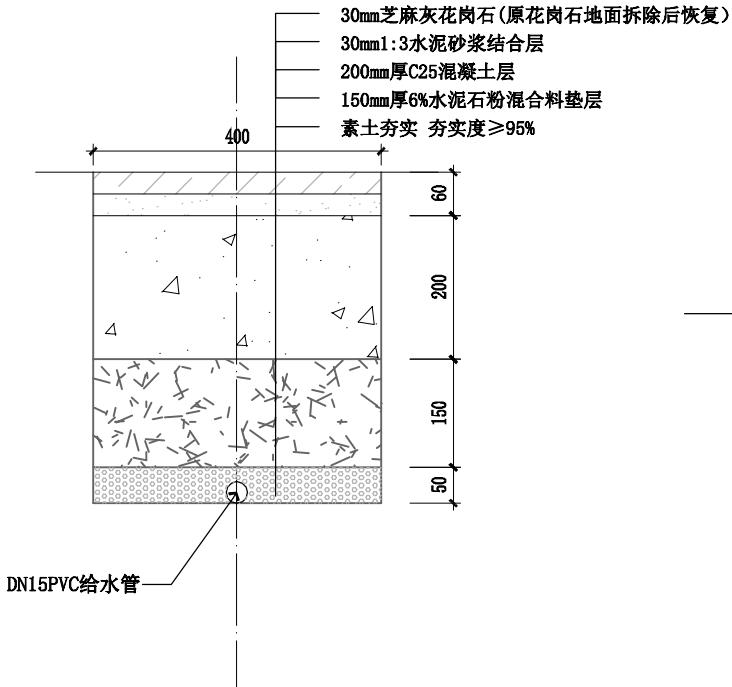

给水管敷设大样图
SCALE 1:20

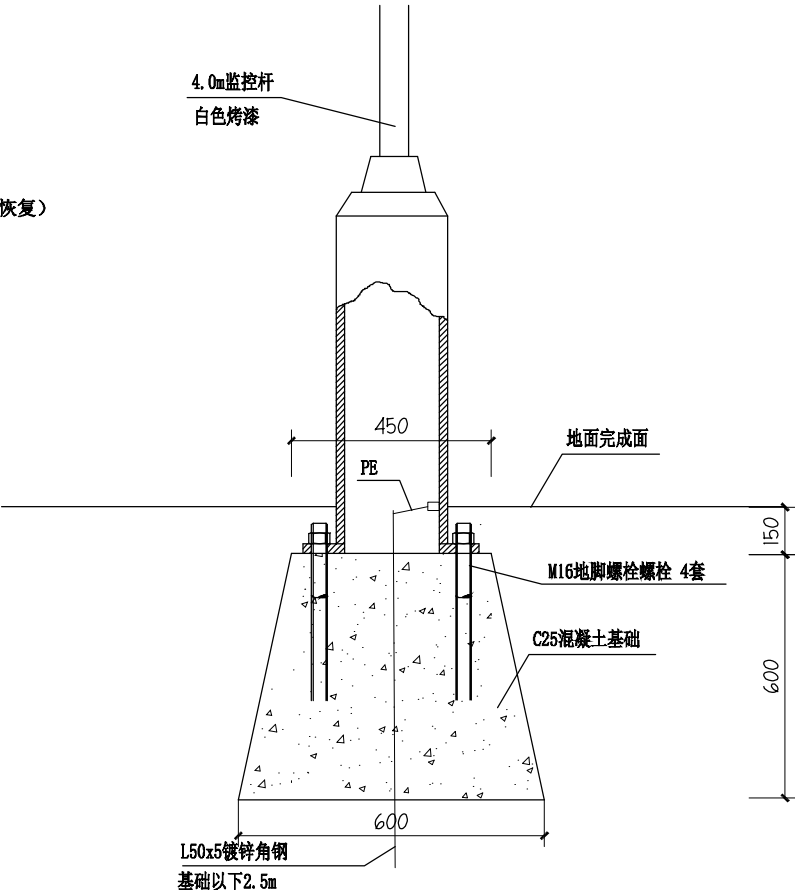

灯杆安装大样

注:采用L50x5镀锌角钢作接地极,埋深于基础以下2.5m,基础主筋及地脚螺栓与接地极用φ12镀锌圆钢可靠焊接。



太阳能路灯参考示意图

参数说明:
1、灯杆高3米,灯杆下端直径140mm,上端80mm,,Q235B热镀锌钢材,厚度3mm
2、太阳能电池板350*600mm,功率60W,电池容量256000mwh,照明时间>12小时,光控+时控+遥控
3、LED灯珠>850颗

会 签 栏			
建 筑 ARCH		给 排 水 PLUMBING	
结 构 STRUCT.		暖 通 空 调 HVAC	
电 气 ELEC.		弱 电 WEAK ELEC.	
版本号	日期	修改内容	
MARK	DATE	DESCRIPTION	
注册章			
资 质 章			
审 定 AUTHORISED BY	廖作宏	廖作宏	
审 核 PROCESSED BY	廖作宏	廖作宏	
项目负责人 PROJECT DIRECTOR	张寿达	张寿达	
校 对 CHECKED BY	张寿达	张寿达	
设 计 DESIGNED BY	陈煜业	陈煜业	
建设单位 CLIENT	深圳市福田区梅林街道办事处		
工程名称 PROJECT	梅林街道城中村垃圾收集点提升工程		
图 名 TITLE	地面及埋管、路灯大样图		
设计号 PROJECT No.	阶 段 STATUS	图 号 DRAWING No.	施 工 图
专 业 DISCIPLINE	装 修	图 号 DRAWING No.	DT-07
版 本 REV.	A	日 期 DATE	2021.09
 深圳广域 工程设计咨询有限公司 Shenzhen Guangyu Engineering design & consultation Co.,Ltd 工程设计证书编号： A444004738			
版权所有，未经授权，不得复制			