

孖岭社区汇龙花园外墙安全提升工程

施工图册

建设单位：深圳市福田区梅林街道办事处

设计单位：兰德斯设计事务所（深圳）有限公司

日期：2021-08

序号	图 号	图 纸 名 称	图幅	备注
概 括 资 料				
01	T-01	图纸目录	A2	
02	T-02	图纸设计说明	A2	
园 建 部 分				
03	Z-00	总平面索引图	A2	
04	Z-01	挡墙总立面索引图	A2	
05	Z-02	A-B 段挡墙立面图	A2	
06	Z-03	B-C 段挡墙立面图	A2	
07	Z-04	C-D 段挡墙立面图	A2	
08	Z-05	D-E 段挡墙立面图	A2	
09	Z-06	E-F 段挡墙立面图	A2	
10	Z-07	F-G 段挡墙立面图	A2	
11	Z-08	G-H 段挡墙立面图	A2	
12	Z-09	H-I 段挡墙立面图	A2	
13	Z-10	挡墙钢结构骨架布置总立面索引图	A2	
14	Z-11	A-B 段挡墙钢结构骨架布置图	A2	
15	Z-12	B-C 段挡墙钢结构骨架布置图	A2	
16	Z-13	C-D 段挡墙钢结构骨架布置图	A2	
17	Z-14	D-E 段挡墙钢结构骨架布置图	A2	
18	Z-15	E-F 段挡墙钢结构骨架布置图	A2	
19	Z-16	F-G 段挡墙钢结构骨架布置图	A2	
20	Z-17	G-H 段挡墙钢结构骨架布置图	A2	
21	Z-18	H-I 段挡墙钢结构骨架布置图	A2	
22	Z-19	A-B 段挡墙网格定位图	A2	
23	Z-20	B-C 段挡墙网格定位图	A2	
24	Z-21	C-D 段挡墙网格定位图	A2	
25	Z-22	D-E 段挡墙网格定位图	A2	
26	Z-23	E-F 段挡墙网格定位图	A2	
27	Z-24	F-G 段挡墙网格定位图	A2	
28	Z-25	G-H 段挡墙网格定位图	A2	
29	Z-26	H-I 段挡墙网格定位图	A2	
30	YA-01	黄锈石干挂做法详图	A2	
31	YA-02	围栏翻新详图、挡墙围栏剖面图	A2	
32	YA-03	通用做法详图	A2	

[illegible]

会 签 栏		
专业	负责人	日期
总图		
建筑		
结构		
电气		
给排水		
暖通		

索引图 KEY PLAN

通用指引/GENERAL NOTE

图例说明:

LW 草坪	TS 种植土标高
PA 种植区	TW 墙顶标高
FL 完成面标高	TC 路缘石标高
SL 结构标高	TR 栏杆标高
WL 水面标高	BF 池底标高

—●●●●●— (箭头指向为上) SR (台阶数)

ISSUES/REVISION 发出/修改	DATE 日期	NO.
1.		
2.		
3.		
4.		
5.		
6.		
7.		
8.		

图章 SEAL

深圳市福田区梅林街道办事处

业主 CLIENT	
-----------	--

項目 PROJECT

孖岭社区汇龙花园外墙安全提升工程

分区 ZONE

PROJECT NO 项目号

PHASE 分期	
----------	--

图名 DRAWING TITLE

图纸目录

设计阶段 DESIGN STAGE:

SCALE	比例:	--
DATE	日期:	2021-08
DRAWN BY	绘图:	李芳
DESIGN BY	设计:	杜金
VERIFIED BY	校对:	黄佩
EXAMINED BY	审核:	
APPROVED BY	审定:	林春新
DRAWING NO	图号:	T-01

图 纸 设 计 说 明

一、工程概况:

- 1.1. 工程名称:孖子岭社区汇龙花园外墙安全提升工程
- 1.2. 建设单位: 深圳市盐田区城市管理和综合执法局

二、工程内容: 对项目的园建、植物景观等优化提升

三、设计依据:

- 3.1. 《公园设计规范》GB51192-2016
- 3.2. 《城市道路绿化规划与设计规范》JJ75-97
- 3.3. 《园林绿化工程施工及验收规范》CJJ 82-2012
- 3.4. 《无障碍设计》GB50763-2012
- 3.5. 《绿化种植土壤》CJ/340-2011
- 3.6. 《城市绿地设计规范》GB50420-2007
- 3.7. 《城镇道路路面设计规范》CJJ 37-2012 《城镇道路路基设计规范》CJJ 194-2012 《城镇道路工程施工与质量验收规范》CJJ 1-2008
- 3.8. 采用 甲方提供的中国市政工程东北设计研究总院的相关图纸及浙江华东建设工程有限公司测量的2017年9月份提供1:500地形图
- 3.9. 设计合同书和建设单位认可的方案设计及提供的相应建议和意见。
- 3.10. 其它相关规范。

四、设计技术说明:

- 4.1. 本工程竖向设计与各分区平面图采用绝对标高值，园建单体及立、剖设计采用相对标高值；其 ±0.00相对绝对标高值，详见各图中附注，坐标采用深圳市独立坐标系，1956 黄海高程系。；
- 4.2. 本工程设计中除标高以米（ m）为单位外，其余尺寸均以毫米（ mm）为单位。
- 4.3. 本工程设计中如无特殊指明，所示标高均为完成面标高；总平面图、分区平面图中定位、竖向与详图有细小出入时，应以详图为准。
- 4.4. 本工程各种材料做法标注顺序自上而下：垂直面上以施工先后次序注写；水平面上按实际的上下层次注写。
- 4.5. 本工程现场施工一律采用预拌混凝土、砂浆，钢筋混凝土的氯离子含量不得大于0.2%。
- 4.6. 其它相关专业（结构 水 电等）的配合，应于室外环境工程施工前由甲方负责组织相关专业施工图设计，经本设计单位会签通过后后方可施工。
- 4.7. 本工程所用的各类设备（给排水、机电等）应在本工程室外环境工程施工之前由甲方负责组织相关的设备技术施工图，经本设计单位会签通过后，由厂家或安装单位派专人赴现场配合室外环境工程施工。设计选用新型材料产品时，其产品的质量和性能必须经过检测符合国家标准后方可采用，并由生产厂家负责指导施工，以保证施工质量。

五、竖向设计:

- 5.1. 施工方应对整个设计范围内最终实施的地形、场地、路面及排水的最终效果负责。施工方应于施工前对照相关专业施工图纸，粗略核实相应的场地标高，并将有疑问及与施工现场相矛盾之处提请设计师注意，以便在施工前解决此类问题。
- 5.2. 对于车行道路面标高、道路断面设计、室外管线综合系统等均应参照建施总平面图的设计，施工方应于施工前对照建施总平面图核实本工程竖向设计平面图中注明的竖向设计信息。
- 5.3. 路面排水，场地排水，种植区排水，穿孔排水管线等的布置与设计均应与市政雨水系统相连接，并应与建施总平面图密切配合使用。
- 5.4. 本工程设计中如无特殊标明，竖向设计坡度均按下列坡度设计：

- 广场及庭院: 如无特殊指明，坡向排水方向，坡度 0.5%
- 种植区 ：如无特殊指明，坡向排水方向，坡度 1-3%
- 道路横坡: 如无特殊指明，坡向路沿，坡度 1.5%
- 排水明沟: 如无特殊指明，坡向集水口，坡度 1.0%
- 台阶及坡道的休息平台 ：如无特殊指明，坡向排水方向，坡度 1.0%
- 水池: 如无特殊指明，坡向集水口，坡度 2.0%；

- 5.5. 所有地面排水、应从构筑物基座或建筑外墙面向外找坡最小 2%

六、 室外工程材料及构造措施:

6.1. 道路及广场:

- 本设计如无特殊指明，所有广场及道路基层做法可参照“建施”中的相关内容，或参照《华南地区建筑设计标准图集》中的相关内容。
- 广场面积大于 100m²时应设置伸缩缝；道路基层每隔 6m 应设置伸缩缝； 缝宽 10~20mm；做法如无特殊指明，详见 98ZJ111；
- 台阶或坡道平台与建筑外墙面之间须设变形缝，缝宽 30mm 。灌建筑嵌缝油膏，深 50mm。
- 地面、墙面石材铺装留缝除特殊指明外均应≤ 2mm； 地面铺地砖铺装留缝除特殊指明外均应≤ 5mm；
- 6.2. 除结构工程师特殊指明，混凝土砌体用 mu10 M10 砂浆砌筑，不得使用普通实心粘砖。有靠近绿地的贴面采用聚合物30厚M10水泥砂浆砂浆。
- 6.3. 除特殊说明外 ,所有有关设计细部、选材、饰面均须按园林建筑师指定做法完成。
- 6.4. 本次园林设计如涉及及有关建筑结构顶板 (底板)及围护结构，本设计如无特殊指明，则其有关构造做法及措施参照建筑施工图设计。
- 6.5. 为保证视觉景观效果的统一，所有位于广场及园林路面的井盖均应做双层井盖，面层做法应与周围铺装一。
- 6.6. 钢构件表面装饰及防腐处理: 各种钢构件在油漆前应进行彻底的防锈处理；预埋铁件应进行防锈处理，外露钢材宜采用热镀锌处理。
- 6.7. 需作防火涂层的钢材表面，除锈后作底漆涂层，选用有机硅富锌底漆或溶剂型富锌底漆。
- 6.8. 所有室外地面所用之天然石材铺装材料，均应按照相关规范要求 进行防腐，防污处理。
- 6.9. 铺装结构大样，未作特别说明的，有贴面材料见 .
- 6.10. 所选花岗岩的饱和极限抗压强度不小于120MPa，饱和抗折强度不小于9MPa，防滑性能指标BPN> 60。
- 6.11. 花岗岩路缘石花基石等，应石质一样，无裂纹和风化现象，放射性水平应满足放射性比活度C <1000Bq/Kg。铺当量浓度。详见标准设计图集05MR404。
- 6.12. 无特殊说明的所有的基层压实度95%，土基的压实度93%。
- 6.13. 无特殊说明的所有的基础钢筋混凝土保护层均为50，要求夯实土承载力不得小于120kPa。

七、 施工要求：

- 7.1. 凡本设计采用的涉及到景观造型、色彩、质感、大小、尺寸、性能、安全等方面的材料，除按本设计图纸要求外，均需做小样，经甲方及设计单位审核认可后方可采用。
- 7.2. 施工时应按图施工，如有改变，需征得设计单位同意；如替换材料及饰面，必需取得甲方及园林建筑师的最后同意。
- 7.3. 铺地面层的如果是圆形或弧形的，按图纸的尺寸模数切割成相应的圆型或弧形，不得以直线代替。
- 7.4. 所用花岗岩材料中 若影响的安全的地方，有直角地方均应做倒角。

八、 其它:

- 8.1. 所有涉及结构承载力的设计，须经过结构工程师核算后，方可施工。
- 8.2. 建筑师与园林建筑师将合作完成与建筑设计中彼此干涉的园林设计部份。
- 8.3. 本工程设计中未详尽之处， 均应按照国家和华南地区现行的各类相关施工规范、规定及标准实施。

九、 特殊说明:

- 图纸与现场必然存在些许出入，影响施工客观因素多，因此在施工过程中需把握以下原则:
- 9.1. 施工前应 与甲方协调摸清地下隐蔽线路情况，避免造成破坏原有设施。
- 9.2. 空间放样 依据图纸结合现状地形 灵活布置，以自然、美观、协调为原则。
- 9.3. 竖向设计的标高 按设计标高结合现状 排水沟走向进行设计，以美观、利于排水、少动土方为原则，与现场出入较大时及时反馈。



兰 德 斯
总体规划 城市设计 景观设计

兰德斯设计事务所（深圳）有限公司
深圳公司地址：深圳市福田区福海街道
深南科技园工业大厦1栋10楼A
电话：0755-8110 5549
邮编：518040

合作公司 CO-COMPANY

会 签 栏		
专业	负责人	日期
总图		
建筑		
结构		
电气		
给排水		
暖通		

索引图 KEY PLAN

通用图例 GENERAL NOTE

图例说明:

LW	草坪	TS	种植土标高
PA	种植区	TW	墙顶标高
FL	完成面标高	TC	路缘石标高
SL	结构标高	TR	栏杆标高
WL	水面标高	BF	池底标高
-----> (箭头指向为上) SR (台阶数)			

ISSUES/REVISION 发出/修改	DATE 日期	NO.
1.		
2.		
3.		
4.		
5.		
6.		
7.		
8.		

图章 SEAL

深圳市福田区梅林街道办事处

业主 CLIENT

项目 PROJECT

孖岭社区汇龙花园外墙安全提升工程

分区 ZONE

PROJECT NO. 项目号

PHASE 分期

图名 DRAWING TITLE

图纸设计说明

设计阶段 DESIGN STAGE:

SCALE 比例:	- -
DATE 日期:	2021-08
DRAWN BY 绘图:	李强
DESIGN BY 设计:	李强
VERIFIED BY 校核:	黄佩
EXAMINED BY 审核:	林启海
APPROVED BY 审定:	
DRAWING NO 图号:	T-02



兰德斯
总体规划 城市设计 景观设计

兰德斯设计事务所（深圳）有限公司
深圳公司地址：深圳市福田区梅林街道
景观科技工业园1栋3楼04
电话：0755-8310 5549
邮编：518040

合作公司 CO-COMPANY

会 签 栏

专业	负责人	日期
总图		
建筑		
结构		
电气		
给排水		
暖通		

索引图 KEY PLAN

通用索引 GENERAL NOTE

图例说明：

LW 草坪 TS 种植土标高
PA 种植区 TW 墙顶标高
FL 完成面标高 TC 路缘石标高
SL 结构标高 TR 栏杆标高
WL 水面标高 BF 池底标高
-----（箭头指向为上） SR（台阶数）

ISSUES/REVISION 发出/修改	DATE 日期	NO.
1.		
2.		
3.		
4.		
5.		
6.		
7.		
8.		

图章 SEAL

深圳市福田区梅林街道办事处

业主 CLIENT

项目 PROJECT

孖岭社区汇龙花园外墙安全提升工程

分区 ZONE

PROJECT NO 项目号

PHASE 分期

图名 DRAWING TITLE

总平面索引图

设计阶段 DESIGN STAGE:

SCALE 比例: 1:400
DATE 日期: 2021-08
DRAWN BY 绘图: 李强
DESIGN BY 设计: 李强
VERIFIED BY 校队: 李强
EXAMINED BY 审核: 李强
APPROVED BY 审定: 李强
DRAWING NO 图号: Z-00

A 总平面索引图
1:400



兰德斯
总体规划 城市设计 景观设计

兰德斯设计事务所(深圳)有限公司
深圳公司地址：深圳市福田区梅林街道
景观科技工业园1栋3楼04
电话：0755-8310 5548
邮编：518040

合作公司 CO-COMPANY

会 签 栏

专业	负责人	日期
总图		
建筑		
结构		
电气		
给排水		
暖通		

索引图 KEY PLAN

通用索引 GENERAL NOTE

图例说明：

LW 草坪 TS 种植土标高
PA 种植区 TW 墙顶标高
FL 完成面标高 TC 路缘石标高
SL 结构标高 TR 栏杆标高
WL 水面标高 BF 池底标高
----- (箭头指向为上) SR (台阶数)

ISSUES/REVISION 发出/修改	DATE 日期	NO.
1.		
2.		
3.		
4.		
5.		
6.		
7.		
8.		

图章 SEAL

深圳市福田区梅林街道办事处

业主 CLIENT

项目 PROJECT

孖岭社区汇龙花园外墙安全提升工程

分区 ZONE

PROJECT NO 项目号


PHASE 分期

图名 DRAWING TITLE

挡墙总立面索引图

设计阶段 DESIGN STAGE:

SCALE 比例:	
DATE 日期:	2021-08
DRAWN BY 绘图:	林启海
DESIGN BY 设计:	林启海
VERIFIED BY 校核:	林启海
EXAMINED BY 审核:	林启海
APPROVED BY 审定:	林启海
DRAWING NO 图号:	Z-01

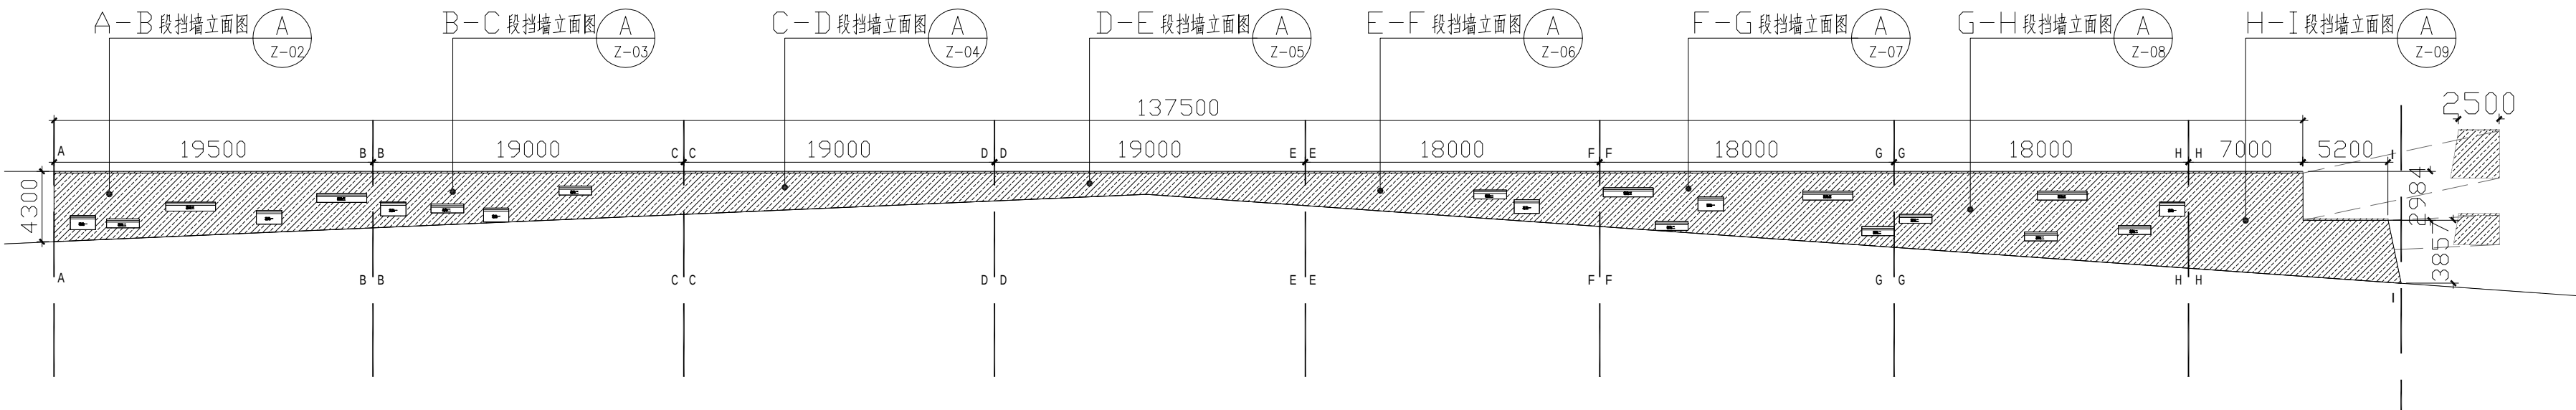

A 挡墙总立面索引图
1:320

花池规格表

花池类型	长度 (单位mm)	宽度 (单位mm)	高度 (单位mm)	数量 (单位个)
花池一	1550	1000	850	7
花池二	2000	700	550	9
花池三	3050	800	550	5

会 签 栏

专业	负责人	日期
总图		
建筑		
结构		
电气		
给排水		
暖通		

索引图 KEY PLAN

通用索引 GENERAL NOTE

图例说明：

LW	草坪	TS	种植土标高
PA	种植区	TW	墙顶标高
FL	完成面标高	TC	路缘石标高
SL	结构标高	TR	栏杆标高
WL	水面标高	BF	池底标高
-----（箭头指向为上） SR（台阶数）			

ISSUES/REVISION 发出/修改	DATE 日期	NO.
1.		
2.		
3.		
4.		
5.		
6.		
7.		
8.		

图章 SEAL

深圳市福田区梅林街道办事处

业主 CLIENT

项目 PROJECT

孖岭社区汇龙花园外墙安全提升工程

分区 ZONE

PROJECT NO 项目号

PHASE 分期

图名 DRAWING TITLE

A-B 段挡墙立面图

设计阶段 DESIGN STAGE:

SCALE	比例:	
DATE	日期:	2021-08
DRAWN BY	绘图:	林君海
DESIGN BY	设计:	林君海
VERIFIED BY	校队:	黄佩
EXAMINED BY	审核:	林君海
APPROVED BY	审定:	
DRAWING NO	图号:	Z-02



兰德斯
总体规划 城市设计 景观设计

兰德斯设计事务所（深圳）有限公司
深圳公司地址：深圳市福田区梅林街道
景观科技工业园1栋4楼A
电话：0755-8101 5548
邮编：518040

合作公司 CO-COMPANY

会 签 栏

专业	负责人	日期
总图		
建筑		
结构		
电气		
给排水		
暖通		

索引图 KEY PLAN

通用索引 GENERAL NOTE

图例说明:

LW	草坪	TS	种植土标高
PA	种植区	TW	墙顶标高
FL	完成面标高	TC	路缘石标高
SL	结构标高	TR	栏杆标高
WL	水面标高	BF	池底标高
- - - - - (箭头指向为上) SR (台阶数)			

ISSUES/REVISION 发出/修改	DATE 日期	NO.
1.		
2.		
3.		
4.		
5.		
6.		
7.		
8.		

图章 SEAL

深圳市福田区梅林街道办事处

业主 CLIENT

项目 PROJECT

孖岭社区汇龙花园外墙安全提升工程

分区 ZONE

PROJECT NO 项目号

PHASE 分期

图名 DRAWING TITLE

B-C 段挡墙立面图

设计阶段 DESIGN STAGE:

SCALE	比例:	
DATE	日期:	2021-08
DRAWN BY	绘图:	林君
DESIGN BY	设计:	林君
VERIFIED BY	校队:	黄佩
EXAMINED BY	审核:	林君
APPROVED BY	审定:	
DRAWING NO	图号:	Z-03

19000

B

C

3453

2629

花池一

花池二

花池一

花池二

黄锈石压顶

黄锈石干挂

花池喷仿芝麻灰真石漆

A B-C段挡墙立面图
1:40

备注:

1、花池做法详见: YA-03-C

2、黄锈石干挂做法详见: YA-01

3、黄锈石压顶做法详见: YA-03-E



兰德斯
总体规划 城市设计 景观设计

兰德斯设计事务所(深圳)有限公司
深圳公司地址: 深圳市福田区福田街道
深南中路1001号1001室
电话: 0755-8110 5540
邮编: 518040

合作公司 CO-COMPANY

会 签 栏

专业	负责人	日期
总图		
建筑		
结构		
电气		
给排水		
暖通		

索引图 KEY PLAN

通用指引 GENERAL NOTE

图例说明:

LW 草坪 TS 种植土标高
PA 种植区 TW 墙顶标高
FL 完成面标高 TC 路缘石标高
SL 结构标高 TR 栏杆标高
WL 水面标高 BF 池底标高
----- (箭头指向为上) SR (台阶数)

ISSUES/REVISION 发出/修改	DATE 日期	NO.
1.		
2.		
3.		
4.		
5.		
6.		
7.		
8.		

印章 SEAL

深圳市福田区梅林街道办事处

业主 CLIENT

项目 PROJECT

孖岭社区汇龙花园外墙安全提升工程

分区 ZONE

PROJECT NO 项目号

PHASE 分期

图名 DRAWING TITLE

C-D 段挡墙立面图

设计阶段 DESIGN STAGE:

SCALE 比例:	
DATE 日期:	2021-08
DRAWN BY 绘图:	林君
DESIGN BY 设计:	林君
VERIFIED BY 校队:	黄佩
EXAMINED BY 审核:	林君
APPROVED BY 审定:	
DRAWING NO 图号:	Z-04

19000

1804

2629

黄锈石压顶

黄锈石干挂

A

C-D段挡墙立面图

1:40

备注:

1、花池做法详见: YA-03-C

2、黄锈石干挂做法详见: YA-01

3、黄锈石压顶做法详见: YA-03-E



兰德斯
总体规划 城市设计 景观设计

兰德斯设计事务所（深圳）有限公司
深圳公司地址：深圳市福田区梅林街道
景观科技工业园1栋3楼304
电话：0755-8110 5549
邮编：518040

合作公司 CO-COMPANY

会 签 栏

专业	负责人	日期
总图		
建筑		
结构		
电气		
给排水		
暖通		

索引图 KEY PLAN

通用指引 GENERAL NOTE

图例说明：

LW	草坪	TS	种植土标高
PA	种植区	TW	墙顶标高
FL	完成面标高	TC	路缘石标高
SL	结构标高	TR	栏杆标高
WL	水面标高	BF	池底标高
- - - - - (箭头指向为上) SR (台阶数)			

ISSUES/REVISION 发出/修改	DATE 日期	NO.
1.		
2.		
3.		
4.		
5.		
6.		
7.		
8.		

图章 SEAL

深圳市福田区梅林街道办事处

业主 CLIENT

项目 PROJECT

孖岭社区汇龙花园外墙安全提升工程

分区 ZONE

PROJECT NO 项目号

PHASE 分期

图名 DRAWING TITLE

D-E 段挡墙立面图

设计阶段 DESIGN STAGE:

SCALE 比例:	
DATE 日期:	2021-08
DRAWN BY 绘图:	林君
DESIGN BY 设计:	林君
VERIFIED BY 校队:	黄佩
EXAMINED BY 审核:	林君
APPROVED BY 审定:	
DRAWING NO 图号:	Z-05

A

D-E段挡墙立面图

1:40

备注：

1、花池做法详见：YA-03-C

2、黄锈石干挂做法详见：YA-01

3、黄锈石压顶做法详见：YA-03-E



兰德斯
总体规划 城市设计 景观设计

兰德斯设计事务所(深圳)有限公司
深圳公司地址: 深圳市福田区梅林街道
东莞科技园工业大厦1栋4楼4A
电话: 0755-8110 5548
邮编: 518040

合作公司 CO-COMPANY

会 签 栏

专业	负责人	日期
总图		
建筑		
结构		
电气		
给排水		
暖通		

索引图 KEY PLAN

通用指引 GENERAL NOTE

图例说明:

LW 草坪 TS 种植土标高
PA 种植区 TW 墙顶标高
FL 完成面标高 TC 路缘石标高
SL 结构标高 TR 栏杆标高
WL 水面标高 BF 池底标高
----- (箭头指向为上) SR (台阶数)

ISSUES/REVISION 发出/修改	DATE 日期	NO.
1.		
2.		
3.		
4.		
5.		
6.		
7.		
8.		

图章 SEAL

深圳市福田区梅林街道办事处

业主 CLIENT

项目 PROJECT

孖岭社区汇龙花园外墙安全提升工程

分区 ZONE

PROJECT NO 项目号

PHASE 分期

图名 DRAWING TITLE

E-F 段挡墙立面图

设计阶段 DESIGN STAGE:

SCALE 比例:	
DATE 日期:	2021-08
DRAWN BY 绘图:	林君
DESIGN BY 设计:	林君
VERIFIED BY 校队:	黄佩
EXAMINED BY 审核:	林君
APPROVED BY 审定:	
DRAWING NO 图号:	Z-06

黄锈石压顶

黄锈石干挂

花池喷仿芝麻灰真石漆

18000

8802

3365

花池二

花池一

A

E-F段挡墙立面图

1:40

备注:

1、花池做法详见: YA-03-C

2、黄锈石干挂做法详见: YA-01

3、黄锈石压顶做法详见: YA-03-E



兰德斯
总体规划 城市设计 景观设计

兰德斯设计事务所（深圳）有限公司
深圳公司地址：深圳市福田区梅林街道
业务科技工业园1栋304
电话：0755-8110 5548
邮编：518040

合作公司 CO-COMPANY

会 签 栏

专业	负责人	日期
总图		
建筑		
结构		
电气		
给排水		
暖通		

索引图 KEY PLAN

通用指引 GENERAL NOTE

图例说明：

LW	草坪	TS	种植土标高
PA	种植区	TW	墙顶标高
FL	完成面标高	TC	路缘石标高
SL	结构标高	TR	栏杆标高
WL	水面标高	BF	池底标高
-----（箭头指向为上） SR（台阶数）			

ISSUES/REVISION 发出/修改	DATE 日期	NO.
1.		
2.		
3.		
4.		
5.		
6.		
7.		
8.		

印章 SEAL

深圳市福田区梅林街道办事处

业主 CLIENT

项目 PROJECT

孖岭社区汇龙花园外墙安全提升工程

分区 ZONE

PROJECT NO 项目号


PHASE 分期

图名 DRAWING TITLE

F—G 段挡墙立面图

设计阶段 DESIGN STAGE:

SCALE	比例:	
DATE	日期:	2021-08
DRAWN BY	绘图:	李强
DESIGN BY	设计:	李强
VERIFIED BY	校队:	黄佩
EXAMINED BY	审核:	林启海
APPROVED BY	审定:	
DRAWING NO	图号:	Z-07

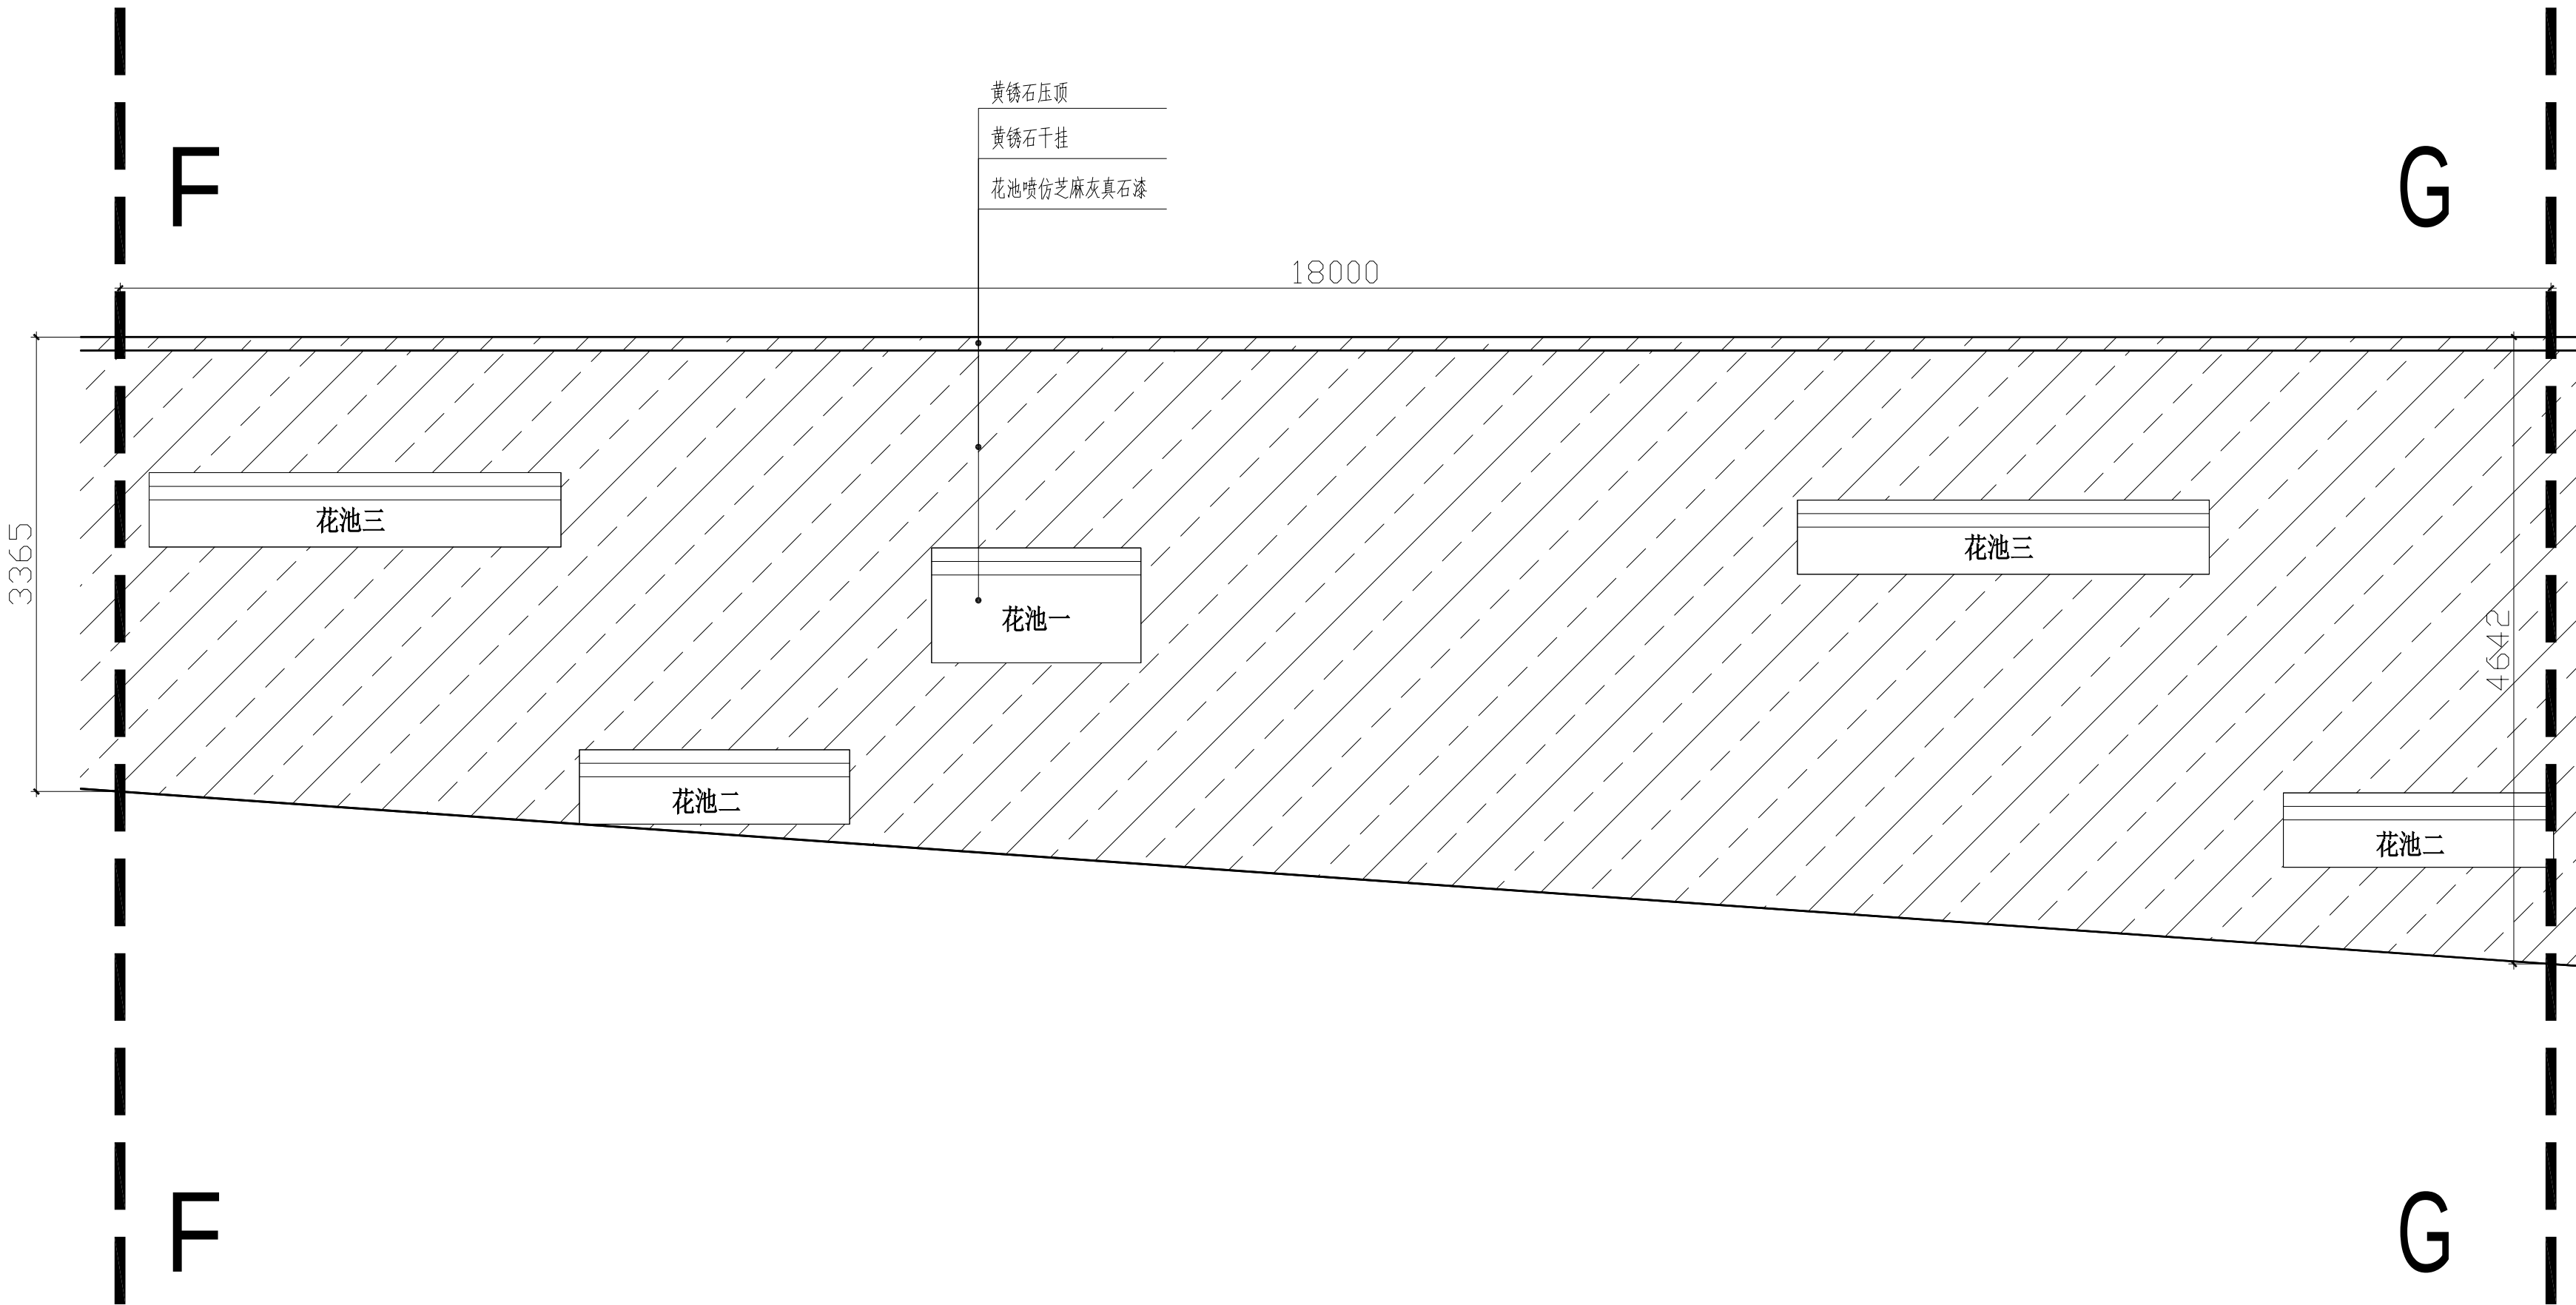

A F-G段挡墙立面图
1:40

备注:

- 1、花池做法详见: YA-03-C
- 2、黄锈石干挂做法详见: YA-01
- 3、黄锈石压顶做法详见: YA-03-E



兰德斯
总体规划 城市设计 景观设计

兰德斯设计事务所（深圳）有限公司
深圳公司地址：深圳市福田区福田街道
深业科技工业园1栋10楼10A
电话：0755-8101 5549
邮编：518040

合作公司 CO-COMPANY

会 签 栏

专业	负责人	日期
总图		
建筑		
结构		
电气		
给排水		
暖通		

索引图 KEY PLAN

通用指引 GENERAL NOTE

图例说明：

LW	草坪	TS	种植土标高
PA	种植区	TW	墙顶标高
FL	完成面标高	TC	路缘石标高
SL	结构标高	TR	栏杆标高
WL	水面标高	BF	池底标高
-----（箭头指向为上） SR（台阶数）			

ISSUES/REVISION 发出/修改	DATE 日期	NO.
1.		
2.		
3.		
4.		
5.		
6.		
7.		
8.		

图章 SEAL

深圳市福田区梅林街道办事处

业主 CLIENT

项目 PROJECT

孖岭社区汇龙花园外墙安全提升工程

分区 ZONE

PROJECT NO 项目号

PHASE 分期

图名 DRAWING TITLE

G-H 段挡墙立面图

设计阶段 DESIGN STAGE:

SCALE	比例:	
DATE	日期:	2021-08
DRAWN BY	绘图:	林君
DESIGN BY	设计:	林君
VERIFIED BY	校队:	黄佩
EXAMINED BY	审核:	林君
APPROVED BY	审定:	
DRAWING NO	图号:	Z-08

18000

黄锈石压顶

黄锈石干挂

花池喷仿芝麻灰真石漆

花池三

花池一

花池二

花池二

A

G-H段挡墙立面图


1:40

备注:

1、花池做法详见: YA-03-C

2、黄锈石干挂做法详见: YA-01

3、黄锈石压顶做法详见: YA-03-E

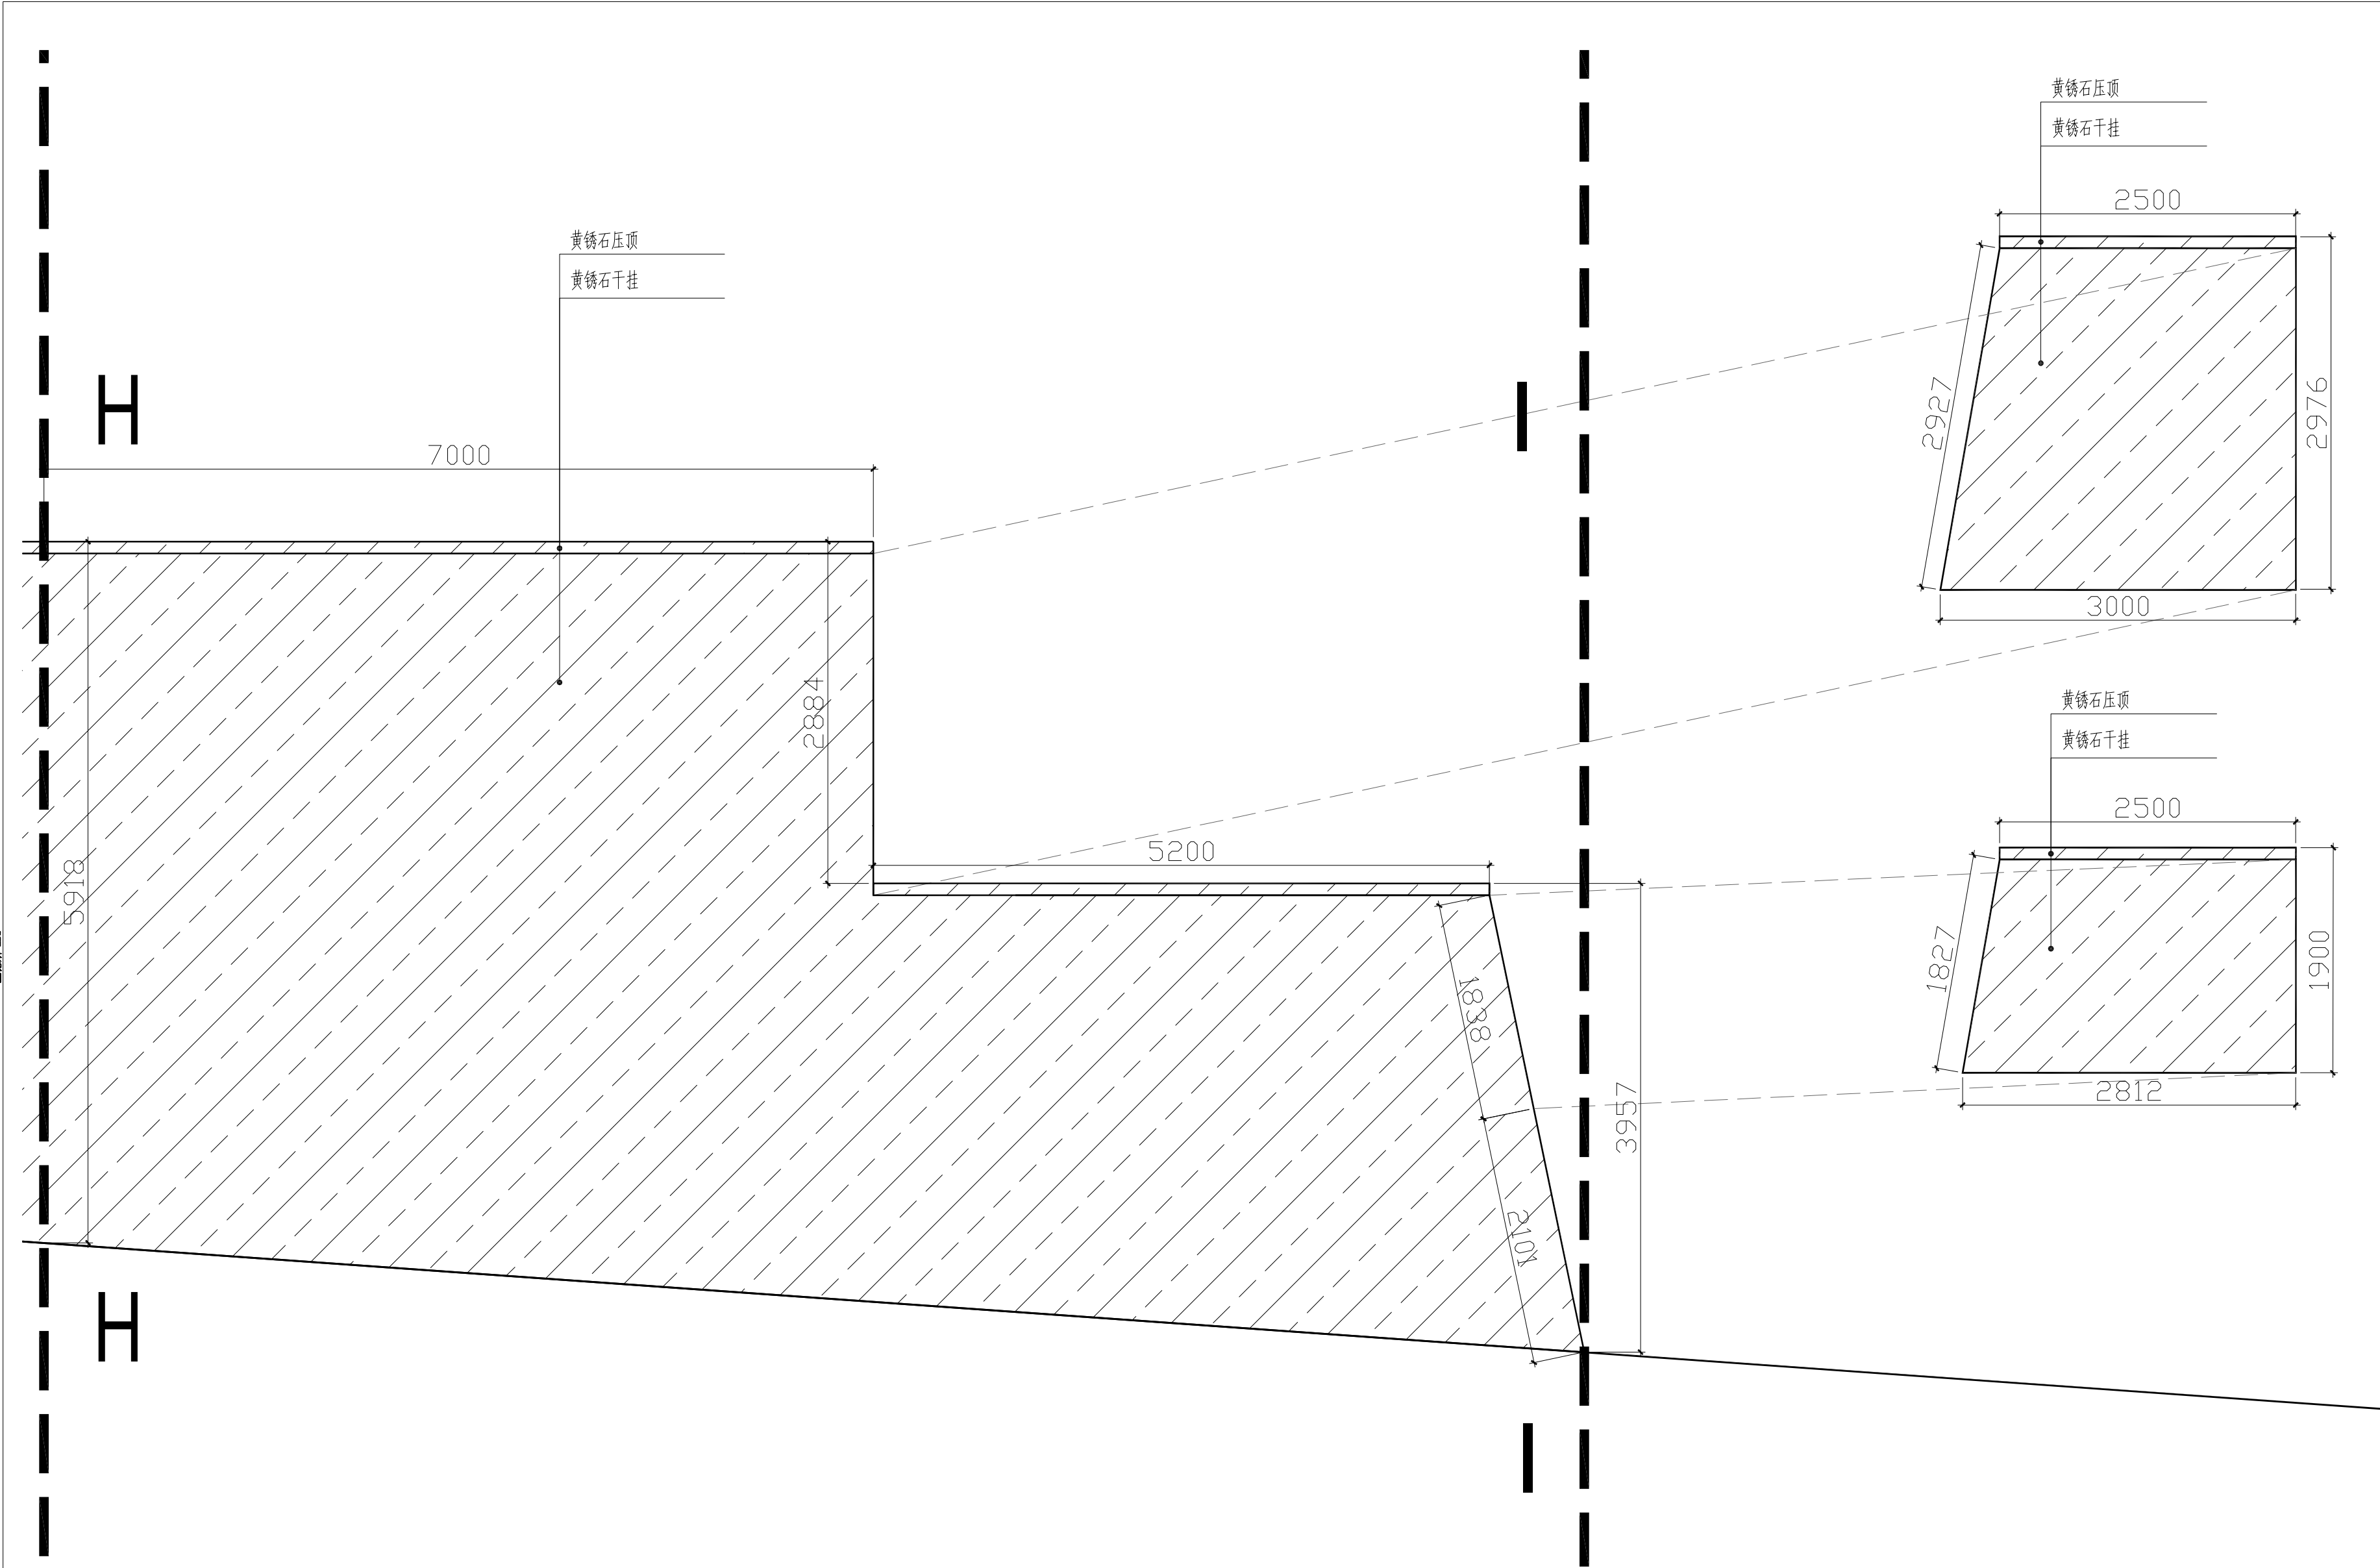

兰德斯-LDS

A H-I段挡墙立面图
1:40

备注:
1、花池做法详见: YA-03-C
2、黄锈石干挂做法详见: YA-01
3、黄锈石压顶做法详见: YA-03-E

合作公司 CO-COMPANY

会 签 栏		
专业	负责人	日期
总图		
建筑		
结构		
电气		
给排水		
暖通		

索引图 KEY PLAN

通用索引 GENERAL NOTE

图例说明:

LW	草坪	TS	种植土标高
PA	种植区	TW	墙顶标高
FL	完成面标高	TC	路缘石标高
SL	结构标高	TR	栏杆标高
WL	水面标高	BF	池底标高
- - - - - (箭头指向为上) SR (台阶数)			

ISSUES/REVISION 发出/修改	DATE 日期	NO.
1.		
2.		
3.		
4.		
5.		
6.		
7.		
8.		

图章 SEAL

深圳市福田区梅林街道办事处

业主 CLIENT

项目 PROJECT

孖岭社区汇龙花园外墙安全提升工程

分区 ZONE

PROJECT NO 项目号

PHASE 分期

图名 DRAWING TITLE

H-I 段挡墙立面图

设计阶段 DESIGN STAGE:

SCALE	比例:	
DATE	日期:	2021-08
DRAWN BY	绘图:	李强
DESIGN BY	设计:	李强
VERIFIED BY	校队:	黄佩
EXAMINED BY	审核:	林启海
APPROVED BY	审定:	
DRAWING NO	图号:	Z-09

兰德斯-LDS



兰德斯
总体规划 城市设计 景观设计

兰德斯设计事务所（深圳）有限公司
深圳公司地址：深圳市福田区福海路
景观科技工业园1栋4楼404
电话：0755-8510 5549
邮编：518040

合作公司 CO-COMPANY

会 签 栏

专业	负责人	日期
总图		
建筑		
结构		
电气		
给排水		
暖通		

索引图 KEY PLAN

通用指引 GENERAL NOTE

图例说明：

LW 草坪 TS 种植土标高
PA 种植区 TW 墙顶标高
FL 完成面标高 TC 路缘石标高
SL 结构标高 TR 栏杆标高
WL 水面标高 BF 池底标高
- - - - - (箭头指向为上) SR (台阶数)

ISSUES/REVISION 发出/修改	DATE 日期	NO.
1.		
2.		
3.		
4.		
5.		
6.		
7.		
8.		

图章 SEAL

深圳市福田区梅林街道办事处

业主 CLIENT

项目 PROJECT

孖岭社区汇龙花园外墙安全提升工程

分区 ZONE

PROJECT NO 项目号

PHASE 分期

图名 DRAWING TITLE

挡墙钢结构骨架布置总立面索引图

设计阶段 DESIGN STAGE:

SCALE 比例:	
DATE 日期:	2021-08
DRAWN BY 绘图:	林君海
DESIGN BY 设计:	林君海
VERIFIED BY 校核:	黄佩
EXAMINED BY 审核:	林君海
APPROVED BY 审定:	
DRAWING NO 图号:	Z-10

挡墙钢结构骨架布置总立面索引图
1:320



兰德斯
总体规划 城市设计 景观设计

兰德斯设计事务所（深圳）有限公司
深圳公司地址：深圳市福田区梅林街道
深圳分公司地址：深圳市福田区梅林街道
电话：0755-8101 5548
邮编：518040

合作公司 CO-COMPANY

会 签 栏

专业	负责人	日期
总图		
建筑		
结构		
电气		
给排水		
暖通		

索引图 KEY PLAN

通用指引 GENERAL NOTE

图例说明：

LW 草坪 TS 种植土标高
PA 种植区 TW 墙顶标高
FL 完成面标高 TC 路缘石标高
SL 结构标高 TR 栏杆标高
WL 水面标高 BF 池底标高
-----（箭头指向为上） SR（台阶数）

ISSUES/REVISION 发出/修改	DATE 日期	NO.
1.		
2.		
3.		
4.		
5.		
6.		
7.		
8.		

图章 SEAL

深圳市福田区梅林街道办事处

业主 CLIENT

项目 PROJECT

孖岭社区汇龙花园外墙安全提升工程

分区 ZONE

PROJECT NO 项目号

PHASE 分期

图名 DRAWING TITLE

A-B 段挡墙钢结构骨架布置图

设计阶段 DESIGN STAGE:

SCALE 比例:	
DATE 日期:	2021-08
DRAWN BY 绘图:	林君海
DESIGN BY 设计:	林君海
VERIFIED BY 校队:	黄佩
EXAMINED BY 审核:	林君海
APPROVED BY 审定:	
DRAWING NO 图号:	Z-11

A A-B段挡墙钢结构骨架布置图
1:40

备注：

1、干挂立面钢结构骨架布置做法详见：YA-01-C

合作公司 CO-COMPANY

会 签 栏

专业	负责人	日期
总图		
建筑		
结构		
电气		
给排水		
暖通		

索引图 KEY PLAN

通用指引 GENERAL NOTE

图例说明：

LW	草坪	TS	种植土标高
PA	种植区	TW	墙顶标高
FL	完成面标高	TC	路缘石标高
SL	结构标高	TR	栏杆标高
WL	水面标高	BF	池底标高
- - - - - (箭头指向为上)		SR	(台阶数)

ISSUES/REVISION 发出/修改	DATE 日期	NO.
1.		
2.		
3.		
4.		
5.		
6.		
7.		
8.		

印章 SEAL

深圳市福田区梅林街道办事处

业主 CLIENT

项目 PROJECT

孖岭社区汇龙花园外墙安全提升工程

分区 ZONE

PROJECT NO 项目号

PHASE 分期

图名 DRAWING TITLE

B-C 段挡墙钢结构骨架布置图

设计阶段 DESIGN STAGE:

SCALE	比例:	
DATE	日期:	2021-08
DRAWN BY	绘图:	林君
DESIGN BY	设计:	林君
VERIFIED BY	校队:	黄佩
EXAMINED BY	审核:	林君
APPROVED BY	审定:	
DRAWING NO	图号:	Z-12

B-C段挡墙钢结构骨架布置图

1:40

备注：

1、干挂立面钢结构骨架布置做法详见：YA-01-C



兰德斯
总体规划 城市设计 景观设计

兰德斯设计事务所（深圳）有限公司
深圳公司地址：深圳市福田区福田街道
深南中路1000号1001室
电话：0755-8101 5549
邮编：518040

合作公司 CO-COMPANY

会 签 栏

专业	负责人	日期
总图		
建筑		
结构		
电气		
给排水		
暖通		

索引图 KEY PLAN

通用指引 GENERAL NOTE

图例说明：

LW 草坪 TS 种植土标高
PA 种植区 TW 墙顶标高
FL 完成面标高 TC 路缘石标高
SL 结构标高 TR 栏杆标高
WL 水面标高 BF 池底标高
-----（箭头指向为上） SR（台阶数）

ISSUES/REVISION 发出/修改	DATE 日期	NO.
1.		
2.		
3.		
4.		
5.		
6.		
7.		
8.		

图章 SEAL

深圳市福田区梅林街道办事处

业主 CLIENT

项目 PROJECT

孖岭社区汇龙花园外墙安全提升工程

分区 ZONE

PROJECT NO 项目号

PHASE 分期

图名 DRAWING TITLE

C-D 段挡墙钢结构骨架布置图

设计阶段 DESIGN STAGE:

SCALE 比例:	
DATE 日期:	2021-08
DRAWN BY 绘图:	林君
DESIGN BY 设计:	林君
VERIFIED BY 校队:	黄佩
EXAMINED BY 审核:	林君
APPROVED BY 审定:	
DRAWING NO 图号:	Z-13

A

C-D段挡墙钢结构骨架布置图

1:40

备注：

1、干挂立面钢结构骨架布置做法详见：YA-01-C



兰德斯
总体规划 城市设计 景观设计

兰德斯设计事务所(深圳)有限公司
深圳公司地址: 深圳市福田区梅林街道
景观科技工业园1栋4楼4A
电话: 0755-8110 5549
邮编: 518040

合作公司 CO-COMPANY

会 签 栏

专业	负责人	日期
总图		
建筑		
结构		
电气		
给排水		
暖通		

索引图 KEY PLAN

通用索引 GENERAL NOTE

图例说明:

LW	草坪	TS	种植土标高
PA	种植区	TW	墙顶标高
FL	完成面标高	TC	路缘石标高
SL	结构标高	TR	栏杆标高
WL	水面标高	BF	池底标高
- - - - - (箭头指向为上) SR (台阶数)			

ISSUES/REVISION 发出/修改	DATE 日期	NO.
1.		
2.		
3.		
4.		
5.		
6.		
7.		
8.		

图章 SEAL

深圳市福田区梅林街道办事处

业主 CLIENT

项目 PROJECT

孖岭社区汇龙花园外墙安全提升工程

分区 ZONE

PROJECT NO 项目号

PHASE 分期

图名 DRAWING TITLE

D-E 段挡墙钢结构骨架布置图

设计阶段 DESIGN STAGE:

SCALE	比例:	
DATE	日期:	2021-08
DRAWN BY	绘图:	林君
DESIGN BY	设计:	林君
VERIFIED BY	校队:	黄佩
EXAMINED BY	审核:	林君
APPROVED BY	审定:	林君
DRAWING NO	图号:	Z-14

A D-E段挡墙钢结构骨架布置图
1:40

备注:

1、干挂立面钢结构骨架布置做法详见: Y A-01-C



兰德斯
总体规划 城市设计 景观设计

兰德斯设计事务所（深圳）有限公司
深圳公司地址：深圳市福田区梅林街道
业务科技工业园1栋3楼A
电话：0755-8310 5548
邮编：518040

合作公司 CO-COMPANY

会 签 栏

专业	负责人	日期
总图		
建筑		
结构		
电气		
给排水		
暖通		

索引图 KEY PLAN

通用索引 GENERAL NOTE

图例说明：

LW	草坪	TS	种植土标高
PA	种植区	TW	墙顶标高
FL	完成面标高	TC	路缘石标高
SL	结构标高	TR	栏杆标高
WL	水面标高	BF	池底标高
- - - - - (箭头指向为上) SR (台阶数)			

ISSUES/REVISION 发出/修改	DATE 日期	NO.
1.		
2.		
3.		
4.		
5.		
6.		
7.		
8.		

印章 SEAL

深圳市福田区梅林街道办事处

业主 CLIENT

项目 PROJECT

孖岭社区汇龙花园外墙安全提升工程

分区 ZONE

PROJECT NO 项目号

PHASE 分期

图名 DRAWING TITLE

E—F 段挡墙钢结构骨架布置图

设计阶段 DESIGN STAGE:

SCALE	比例:	
DATE	日期:	2021-08
DRAWN BY	绘图:	林君
DESIGN BY	设计:	林君
VERIFIED BY	校队:	黄佩
EXAMINED BY	审核:	林君
APPROVED BY	审定:	林君
DRAWING NO	图号:	Z-15

E-F段挡墙钢结构骨架布置图

1:40

备注:

1、干挂立面钢结构骨架布置做法详见:YA-01-C



兰德斯
总体规划 城市设计 景观设计

兰德斯设计事务所（深圳）有限公司
深圳公司地址：深圳市福田区梅林街道
深圳分公司地址：深圳市福田区梅林街道
电话：0755-8101 0000
邮编：518040

合作公司 CO-COMPANY

会 签 栏

专业	负责人	日期
总图		
建筑		
结构		
电气		
给排水		
暖通		

索引图 KEY PLAN

通用指引 GENERAL NOTE

图例说明：

LW	草坪	TS	种植土标高
PA	种植区	TW	墙顶标高
FL	完成面标高	TC	路缘石标高
SL	结构标高	TR	栏杆标高
WL	水面标高	BF	池底标高
-----（箭头指向为上） SR（台阶数）			

ISSUES/REVISION 发出/修改	DATE 日期	NO.
1.		
2.		
3.		
4.		
5.		
6.		
7.		
8.		

图章 SEAL

深圳市福田区梅林街道办事处

业主 CLIENT

项目 PROJECT

孖岭社区汇龙花园外墙安全提升工程

分区 ZONE

PROJECT NO 项目号

PHASE 分期


图名 DRAWING TITLE

F—G 段挡墙钢结构骨架布置图

设计阶段 DESIGN STAGE:

SCALE	比例:	
DATE	日期:	2021-08
DRAWN BY	绘图:	李强
DESIGN BY	设计:	李强
VERIFIED BY	校队:	黄佩
EXAMINED BY	审核:	林启海
APPROVED BY	审定:	
DRAWING NO	图号:	Z-16

设计-黄佩

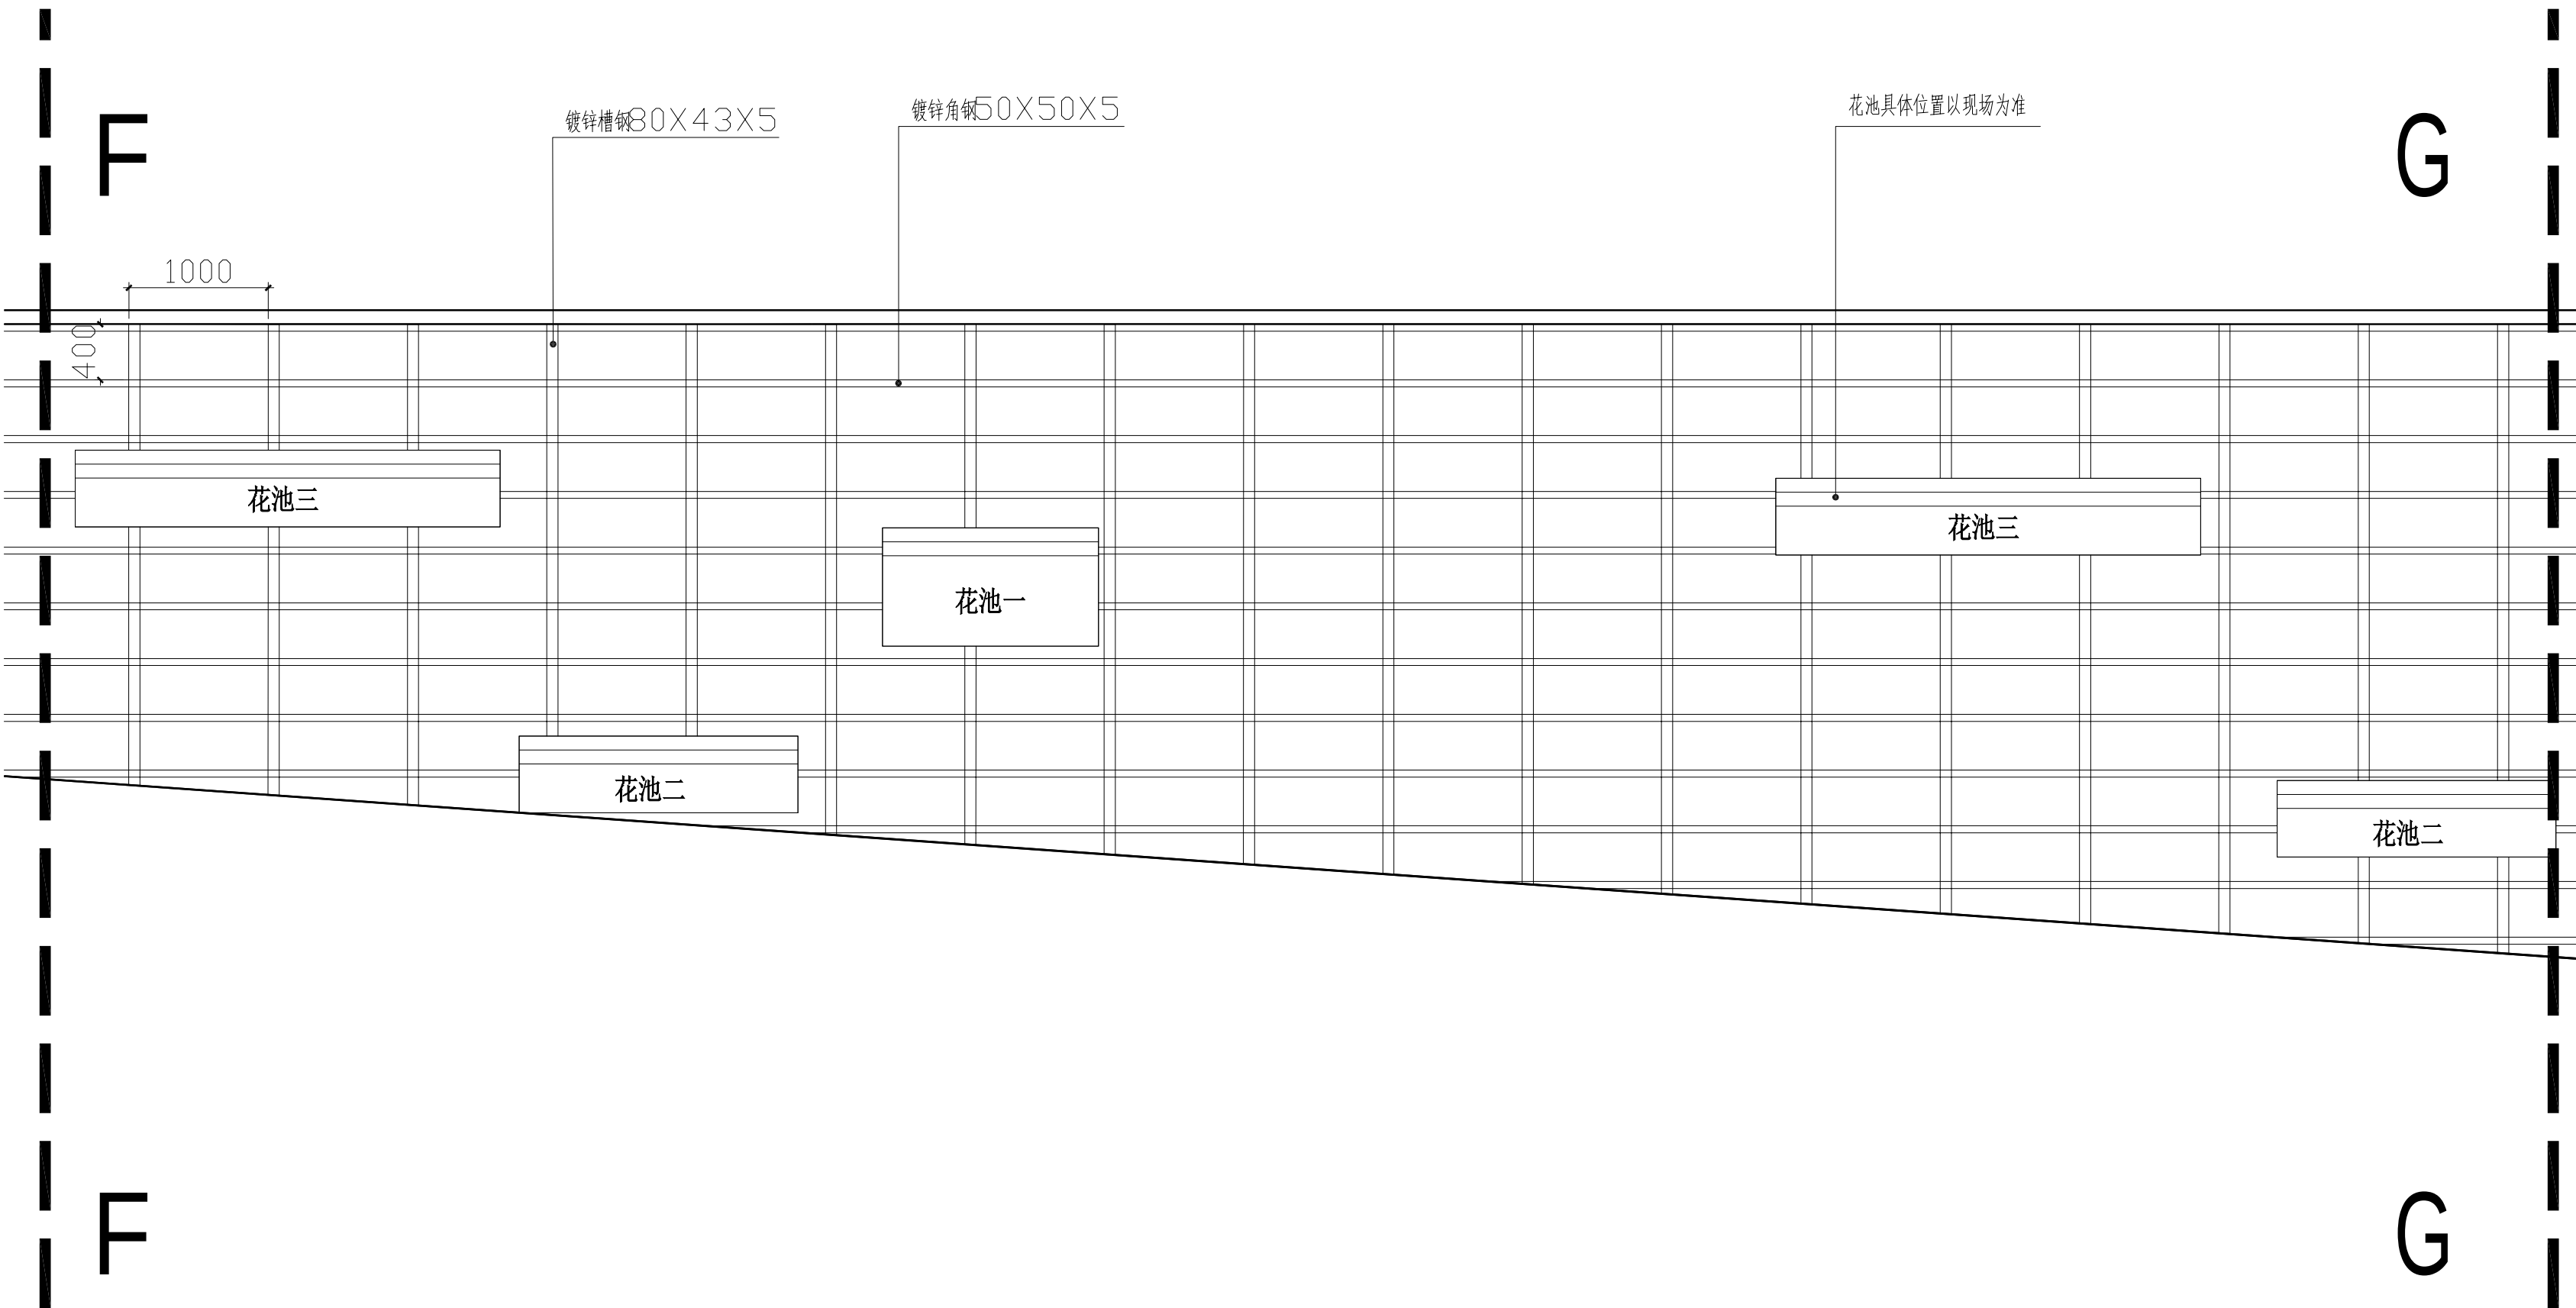

A F-G段挡墙钢结构骨架布置图
1:40

备注:

1、干挂立面钢结构骨架布置做法详见:YA-01-C



兰德斯
总体规划 城市设计 景观设计

兰德斯设计事务所（深圳）有限公司
深圳公司地址：深圳市福田区梅林街道
东莞科技园工业大厦1栋10楼A
电话：0755-8510 5549
邮编：518040

合作公司 CO-COMPANY

会 签 栏

专业	负责人	日期
总图		
建筑		
结构		
电气		
给排水		
暖通		

索引图 KEY PLAN

通用指引 GENERAL NOTE

图例说明：

LW	草坪	TS	种植土标高
PA	种植区	TW	墙顶标高
FL	完成面标高	TC	路缘石标高
SL	结构标高	TR	栏杆标高
WL	水面标高	BF	池底标高
-----（箭头指向为上） SR（台阶数）			

ISSUES/REVISION 发出/修改	DATE 日期	NO.
1.		
2.		
3.		
4.		
5.		
6.		
7.		
8.		

印章 SEAL

深圳市福田区梅林街道办事处

业主 CLIENT

项目 PROJECT

孖岭社区汇龙花园外墙安全提升工程

分区 ZONE

PROJECT NO 项目号

PHASE 分期

图名 DRAWING TITLE

G-H 段挡墙钢结构骨架布置图

设计阶段 DESIGN STAGE:

SCALE	比例:	
DATE	日期:	2021-08
DRAWN BY	绘图:	林君海
DESIGN BY	设计:	林君海
VERIFIED BY	校队:	黄佩
EXAMINED BY	审核:	林君海
APPROVED BY	审定:	
DRAWING NO	图号:	Z-17


A

G-H段挡墙钢结构骨架布置图

1:40

备注：


1、干挂立面钢结构骨架布置做法详见：YA-01-C

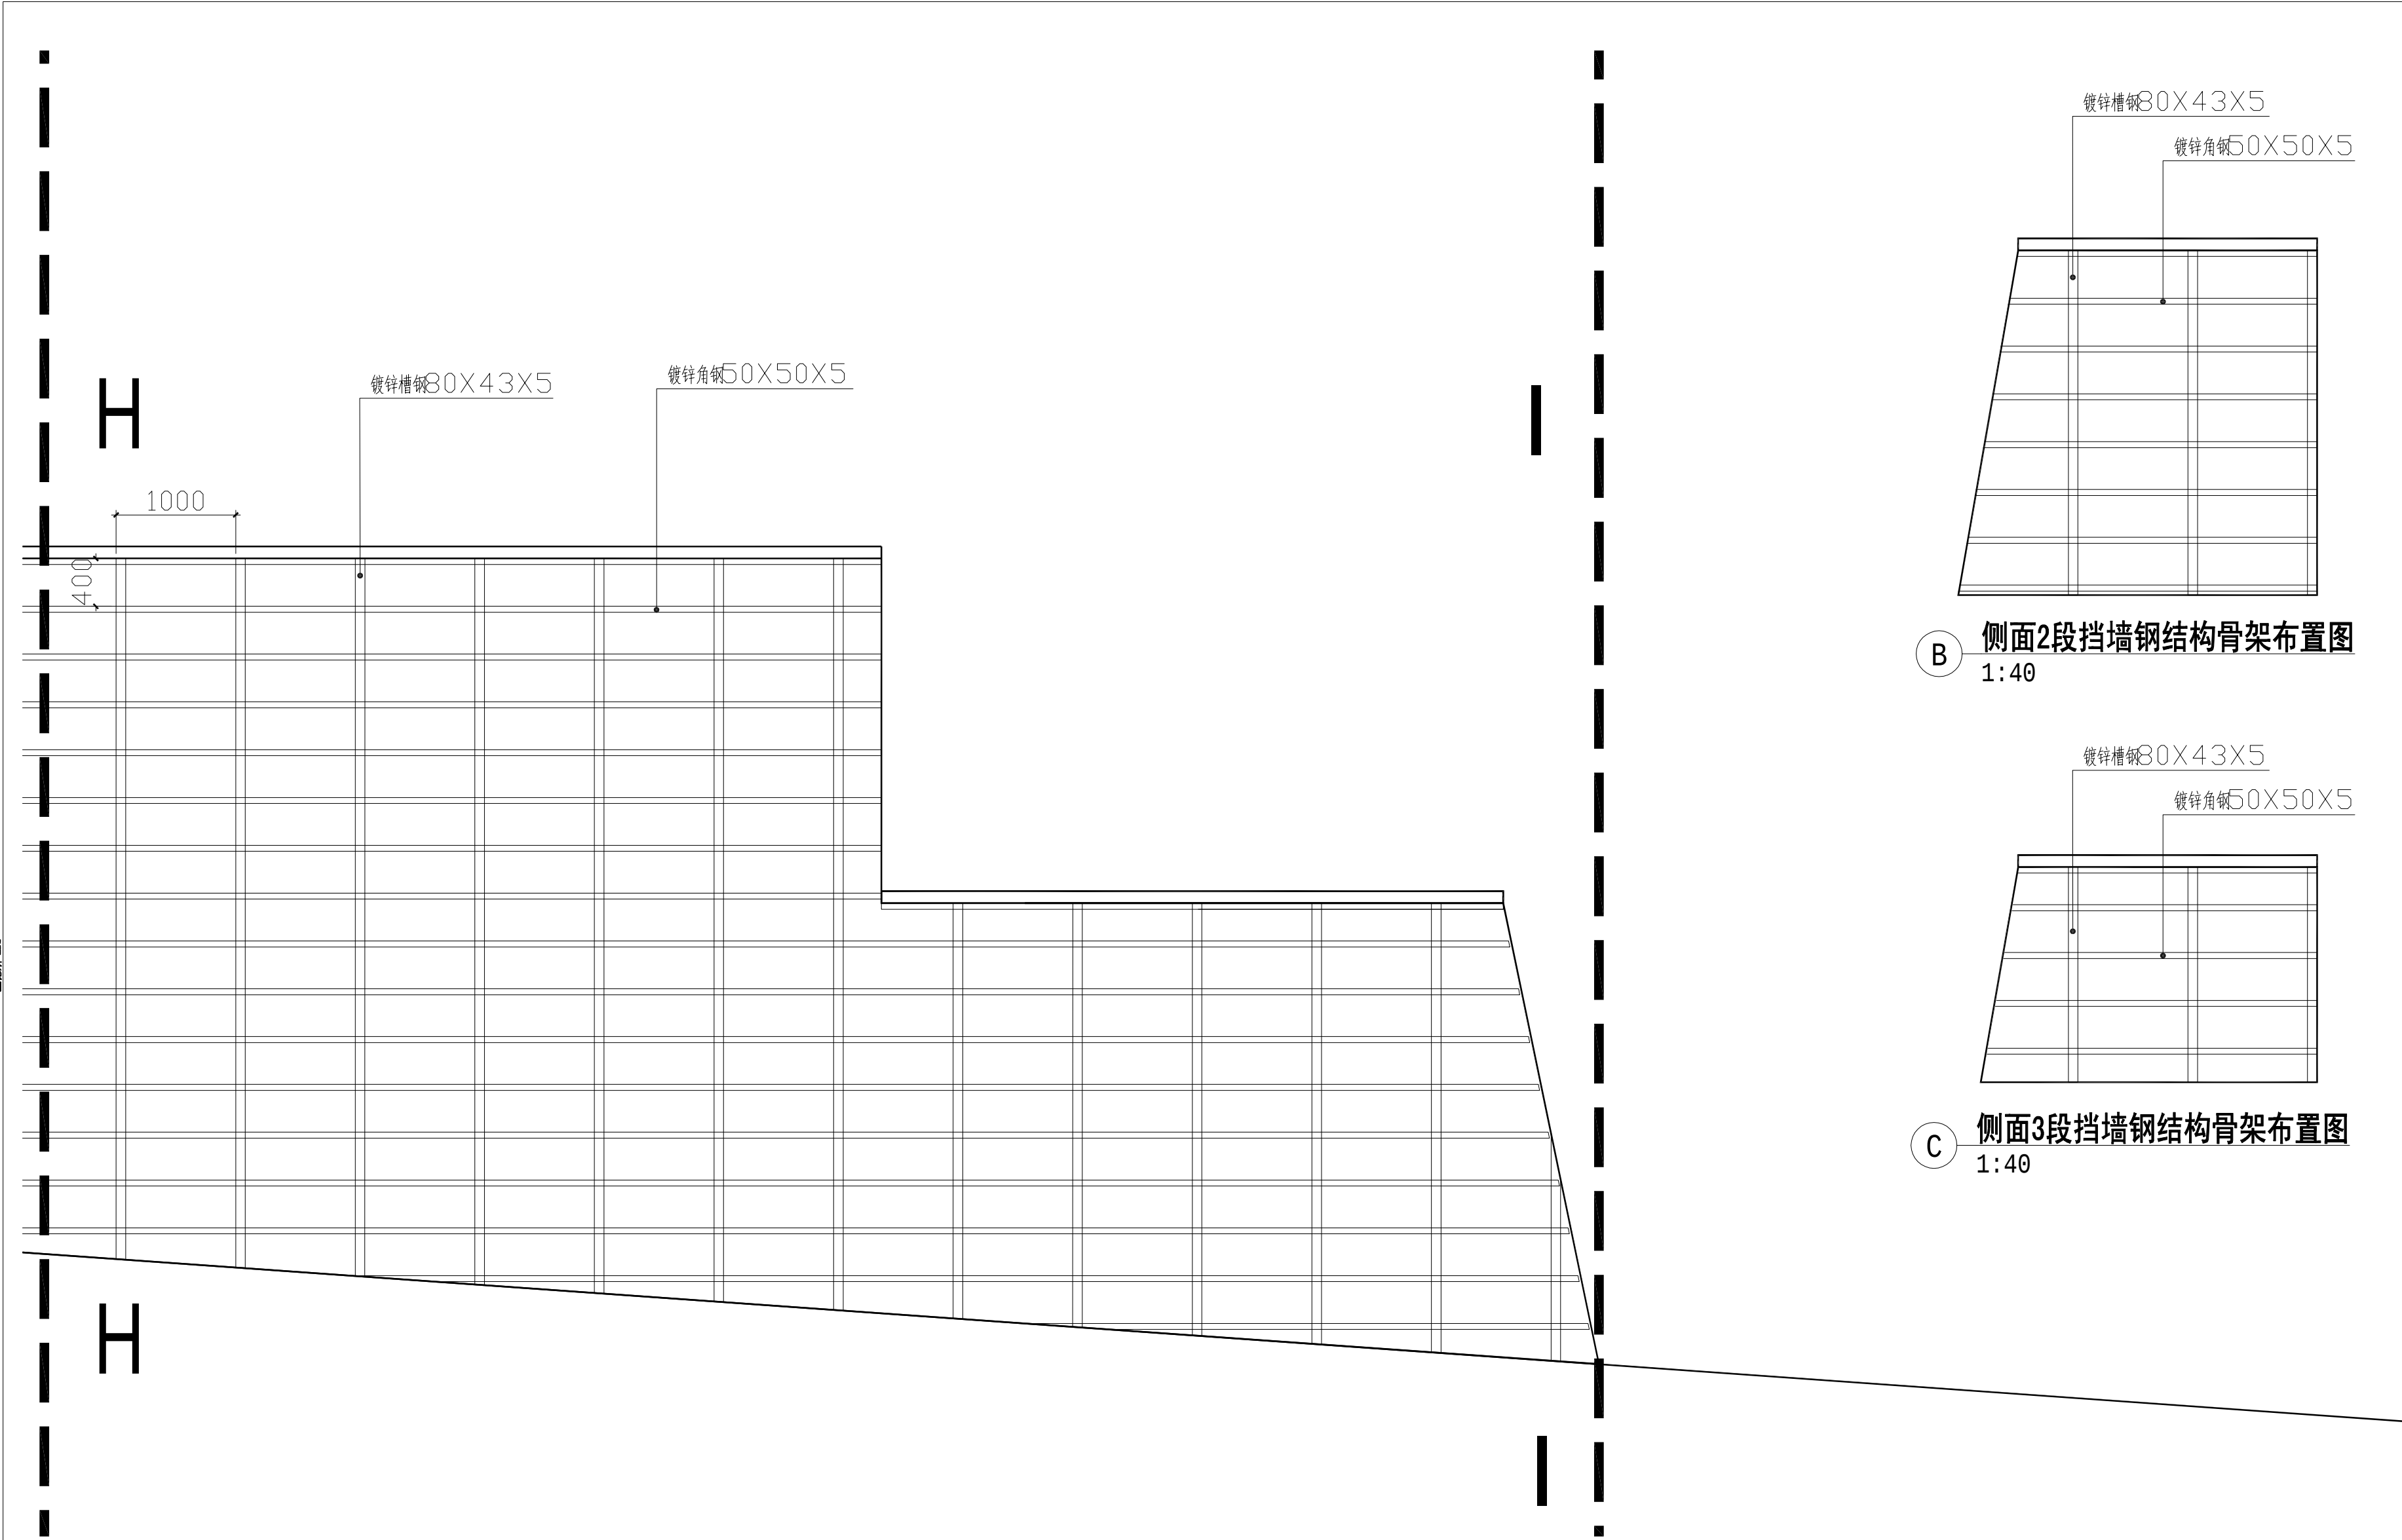


A H-I段挡墙钢结构骨架布置图
1:40

备注:

1、干挂立面钢结构骨架布置做法详见: Y A-01-C

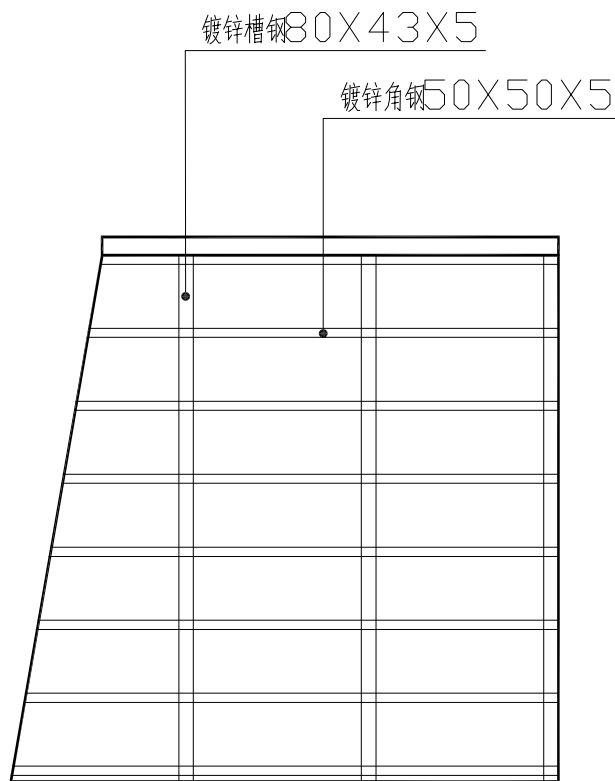

B 侧面2段挡墙钢结构骨架布置图
1:40

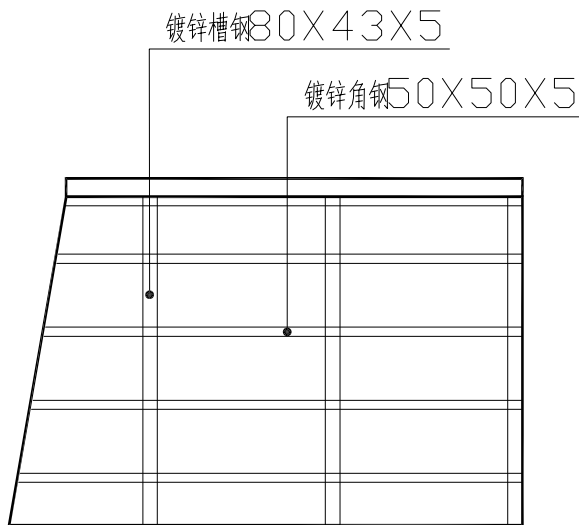

C 侧面3段挡墙钢结构骨架布置图
1:40



兰德斯
总体规划 城市设计 景观设计

兰德斯设计事务所(深圳)有限公司
深圳公司地址: 深圳市福田区梅林街道
深景科技工业园1栋3楼04
电话: 0755-8510 5549
邮编: 518040

合作公司 CO-COMPANY

会 签 栏

专业	负责人	日期
总图		
建筑		
结构		
电气		
给排水		
暖通		

索引图 KEY PLAN

通用指引 GENERAL NOTE

图例说明:

LW	草坪	TS	种植土标高
PA	种植区	TW	墙顶标高
FL	完成面标高	TC	路缘石标高
SL	结构标高	TR	栏杆标高
WL	水面标高	BF	池底标高
-----	(箭头指向为上) SR (台阶数)		

ISSUES/REVISION 发出/修改	DATE 日期	NO.
1.		
2.		
3.		
4.		
5.		
6.		
7.		
8.		

印章 SEAL

深圳市福田区梅林街道办事处

业主 CLIENT

项目 PROJECT

孖岭社区汇龙花园外墙安全提升工程

分区 ZONE

PROJECT NO 项目号

PHASE 分期

图名 DRAWING TITLE

H-I 段挡墙钢结构骨架布置图

设计阶段 DESIGN STAGE:

SCALE	比例:	
DATE	日期:	2021-08
DRAWN BY	绘图:	林君海
DESIGN BY	设计:	林君海
VERIFIED BY	校队:	林君海
EXAMINED BY	审核:	林君海
APPROVED BY	审定:	林君海
DRAWING NO	图号:	Z-18



兰德斯
总体规划 城市设计 景观设计

兰德斯设计事务所（深圳）有限公司
深圳公司地址：深圳市福田区梅林街道
深圳分公司地址：深圳市福田区梅林街道
电话：0755-8101 5548
邮编：518040

合作公司 CO-COMPANY

会 签 栏

专业	负责人	日期
总图		
建筑		
结构		
电气		
给排水		
暖通		

索引图 KEY PLAN

通用指引 GENERAL NOTE

图例说明：
LW 草坪 TS 种植土标高
PA 种植区 TW 墙顶标高
FL 完成面标高 TC 路缘石标高
SL 结构标高 TR 栏杆标高
WL 水面标高 BF 池底标高
-----（箭头指向为上） SR（台阶数）

ISSUES/REVISION 发出/修改	DATE 日期	NO.
1.		
2.		
3.		
4.		
5.		
6.		
7.		
8.		

图章 SEAL

深圳市福田区梅林街道办事处

业主 CLIENT

项目 PROJECT

孖岭社区汇龙花园外墙安全提升工程

分区 ZONE

PROJECT NO 项目号

PHASE 分期

图名 DRAWING TITLE

A-B 段挡墙网格定位图

设计阶段 DESIGN STAGE:

SCALE 比例:	
DATE 日期:	2021-08
DRAWN BY 绘图:	林君
DESIGN BY 设计:	林君
VERIFIED BY 校队:	黄佩
EXAMINED BY 审核:	林君
APPROVED BY 审定:	
DRAWING NO 图号:	Z-19

A A-B段挡墙网格定位图
1:40

网格规格: 500X500mm



兰德斯
总体规划 城市设计 景观设计

兰德斯设计事务所（深圳）有限公司
深圳公司地址：深圳市福田区梅林街道
深景科技工业园1栋4楼4A
电话：0755-8310 5549
邮编：518040

合作公司 CO-COMPANY

会 签 栏

专业	负责人	日期
总图		
建筑		
结构		
电气		
给排水		
暖通		

索引图 KEY PLAN

通用指引 GENERAL NOTE

图例说明：

LW 草坪 TS 种植土标高
PA 种植区 TW 墙顶标高
FL 完成面标高 TC 路缘石标高
SL 结构标高 TR 栏杆标高
WL 水面标高 BF 池底标高
-----（箭头指向为上） SR（台阶数）

ISSUES/REVISION 发出/修改	DATE 日期	NO.
1.		
2.		
3.		
4.		
5.		
6.		
7.		
8.		

印章 SEAL

深圳市福田区梅林街道办事处

业主 CLIENT

项目 PROJECT

孖岭社区汇龙花园外墙安全提升工程

分区 ZONE

PROJECT NO 项目号

PHASE 分期

图名 DRAWING TITLE

B—C 段挡墙网格定位图

设计阶段 DESIGN STAGE:

SCALE 比例:	
DATE 日期:	2021-08
DRAWN BY 绘图:	李强
DESIGN BY 设计:	李强
VERIFIED BY 校队:	黄佩
EXAMINED BY 审核:	林启海
APPROVED BY 审定:	
DRAWING NO 图号:	Z-20

A B-C段挡墙网格定位图
1:40

网格规格: 500X500mm



兰德斯
总体规划 城市设计 景观设计

兰德斯设计事务所（深圳）有限公司
深圳公司地址：深圳市福田区福海路
景观科技工业园1栋3楼04
电话：0755-8310 5549
邮编：518040

合作公司 CO-COMPANY

会 签 栏

专业	负责人	日期
总图		
建筑		
结构		
电气		
给排水		
暖通		

索引图 KEY PLAN

通用指引 GENERAL NOTE

图例说明：

LW	草坪	TS	种植土标高
PA	种植区	TW	墙顶标高
FL	完成面标高	TC	路缘石标高
SL	结构标高	TR	栏杆标高
WL	水面标高	BF	池底标高
- - - - - (箭头指向为上) SR (台阶数)			

ISSUES/REVISION 发出/修改	DATE 日期	NO.
1.		
2.		
3.		
4.		
5.		
6.		
7.		
8.		

图章 SEAL

深圳市福田区梅林街道办事处

业主 CLIENT

项目 PROJECT

孖岭社区汇龙园外墙安全提升工程

分区 ZONE

PROJECT NO 项目号

PHASE 分期

图名 DRAWING TITLE

C—D 段挡墙网格定位图

设计阶段 DESIGN STAGE:

SCALE	比例:	
DATE	日期:	2021-08
DRAWN BY	绘图:	林君
DESIGN BY	设计:	林君
VERIFIED BY	校队:	黄佩
EXAMINED BY	审核:	林君
APPROVED BY	审定:	
DRAWING NO	图号:	Z-21

A C-D段挡墙网格定位图
1:40

网格规格: 500X500mm



兰德斯
总体规划 城市设计 景观设计

兰德斯设计事务所（深圳）有限公司
深圳公司地址：深圳市福田区梅林街道
深圳科技园工业大厦1栋10楼A
电话：0755-8310 5549
邮编：518040

合作公司 CO-COMPANY

会 签 栏

专业	负责人	日期
总图		
建筑		
结构		
电气		
给排水		
暖通		

索引图 KEY PLAN

通用指引 GENERAL NOTE

图例说明：

LW 草坪 TS 种植土标高
PA 种植区 TW 墙顶标高
FL 完成面标高 TC 路缘石标高
SL 结构标高 TR 栏杆标高
WL 水面标高 BF 池底标高
-----（箭头指向为上） SR（台阶数）

ISSUES/REVISION 发出/修改	DATE 日期	NO.
1.		
2.		
3.		
4.		
5.		
6.		
7.		
8.		

图章 SEAL

深圳市福田区梅林街道办事处

业主 CLIENT

项目 PROJECT

孖岭社区汇龙花园外墙安全提升工程

分区 ZONE

PROJECT NO 项目号

PHASE 分期

图名 DRAWING TITLE

D-E 段挡墙网格定位图

设计阶段 DESIGN STAGE:

SCALE 比例:	
DATE 日期:	2021-08
DRAWN BY 绘图:	林君海
DESIGN BY 设计:	林君海
VERIFIED BY 校队:	黄佩
EXAMINED BY 审核:	林君海
APPROVED BY 审定:	
DRAWING NO 图号:	Z-22

A D-E段挡墙网格定位图
1:40

网格规格: 500X500mm



兰德斯
总体规划 城市设计 景观设计

兰德斯设计事务所（深圳）有限公司
深圳公司地址：深圳市福田区福田街道
深业科技工业园1栋4楼04A
电话：0755-8310 5549
邮编：518040

合作公司 CO-COMPANY

会 签 栏

专业	负责人	日期
总图		
建筑		
结构		
电气		
给排水		
暖通		

索引图 KEY PLAN

通用指引 GENERAL NOTE

图例说明：

LW 草坪 TS 种植土标高
PA 种植区 TW 墙顶标高
FL 完成面标高 TC 路缘石标高
SL 结构标高 TR 栏杆标高
WL 水面标高 BF 池底标高
-----（箭头指向为上） SR（台阶数）

ISSUES/REVISION 发出/修改	DATE 日期	NO.
1.		
2.		
3.		
4.		
5.		
6.		
7.		
8.		

图章 SEAL

深圳市福田区梅林街道办事处

业主 CLIENT

项目 PROJECT

孖岭社区汇龙花园外墙安全提升工程

分区 ZONE

PROJECT NO 项目号

PHASE 分期

图名 DRAWING TITLE

E—F 段挡墙网格定位图

设计阶段 DESIGN STAGE:

SCALE 比例：	
DATE 日期：	2021-08
DRAWN BY 绘图：	李强
DESIGN BY 设计：	李强
VERIFIED BY 校队：	黄佩
EXAMINED BY 审核：	林启海
APPROVED BY 审定：	
DRAWING NO 图号：	Z-23



兰德斯
总体规划 城市设计 景观设计

兰德斯设计事务所（深圳）有限公司
深圳公司地址：深圳市福田区梅林街道
深圳分公司地址：深圳市福田区梅林街道
电话：0755-8101 5548
邮编：518040

合作公司 CO-COMPANY

会 签 栏

专业	负责人	日期
总图		
建筑		
结构		
电气		
给排水		
暖通		

索引图 KEY PLAN

通用指引 GENERAL NOTE

图例说明：

LW 草坪 TS 种植土标高
PA 种植区 TW 墙顶标高
FL 完成面标高 TC 路缘石标高
SL 结构标高 TR 栏杆标高
WL 水面标高 BF 池底标高
-----（箭头指向为上） SR（台阶数）

ISSUES/REVISION 发出/修改	DATE 日期	NO.
1.		
2.		
3.		
4.		
5.		
6.		
7.		
8.		

图章 SEAL

深圳市福田区梅林街道办事处

业主 CLIENT

项目 PROJECT

孖岭社区汇龙花园外墙安全提升工程

分区 ZONE

PROJECT NO 项目号

PHASE 分期

图名 DRAWING TITLE

F—G 段挡墙网格定位图

设计阶段 DESIGN STAGE:

SCALE 比例:	
DATE 日期:	2021-08
DRAWN BY 绘图:	林君海
DESIGN BY 设计:	林君海
VERIFIED BY 校队:	黄佩
EXAMINED BY 审核:	林君海
APPROVED BY 审定:	
DRAWING NO 图号:	Z-24

F-G段挡墙网格定位图

1:40

网格规格: 500X500mm

兰德斯
总体规划 城市设计 景观设计兰德斯设计事务所（深圳）有限公司
深圳公司地址：深圳市福田区梅林街道
景观科技工业园1栋3楼04
电话：0755-8310 5549
邮编：518040

合作公司 CO-COMPANY

会 签 栏

专业	负责人	日期
总图		
建筑		
结构		
电气		
给排水		
暖通		

索引图 KEY PLAN

通用指引 GENERAL NOTE

图例说明：

LW 草坪 TS 种植土标高
PA 种植区 TW 墙顶标高
FL 完成面标高 TC 路缘石标高
SL 结构标高 TR 栏杆标高
WL 水面标高 BF 池底标高
-----（箭头指向为上） SR（台阶数）

ISSUES/REVISION 发出/修改	DATE 日期	NO.
1.		
2.		
3.		
4.		
5.		
6.		
7.		
8.		

图章 SEAL

深圳市福田区梅林街道办事处

业主 CLIENT

项目 PROJECT

孖岭社区汇龙花园外墙安全提升工程

分区 ZONE

PROJECT NO 项目号

PHASE 分期

图名 DRAWING TITLE

G-H 段挡墙网格定位图

设计阶段 DESIGN STAGE:

SCALE 比例:	
DATE 日期:	2021-08
DRAWN BY 绘图:	李强
DESIGN BY 设计:	李强
VERIFIED BY 校队:	黄佩
EXAMINED BY 审核:	林君海
APPROVED BY 审定:	
DRAWING NO 图号:	Z-25

A G-H段挡墙网格定位图

1:40

网格规格: 500X500mm



兰德斯
总体规划 城市设计 景观设计

兰德斯设计事务所(深圳)有限公司
深圳公司地址：深圳市福田区梅林街道
东莞分公司地址：东莞市南城街道
电话：0755-8101 5549
邮编：518040

合作公司 CO-COMPANY

会 签 栏

专业	负责人	日期
总图		
建筑		
结构		
电气		
给排水		
暖通		

索引图 KEY PLAN

通用索引 GENERAL NOTE

图例说明:

LW 草坪 TS 种植土标高
PA 种植区 TW 墙顶标高
FL 完成面标高 TC 路缘石标高
SL 结构标高 TR 栏杆标高
WL 水面标高 BF 池底标高
----- (箭头指向为上) SR (台阶数)

ISSUES/REVISION 发出/修改	DATE 日期	NO.
1.		
2.		
3.		
4.		
5.		
6.		
7.		
8.		

图章 SEAL

深圳市福田区梅林街道办事处

业主 CLIENT

项目 PROJECT

孖岭社区汇龙花园外墙安全提升工程

分区 ZONE

PROJECT NO 项目号

PHASE 分期

图名 DRAWING TITLE

H-I 段挡墙网格定位图

设计阶段 DESIGN STAGE:


SCALE 比例:	
DATE 日期:	2021-08
DRAWN BY 绘图:	林君海
DESIGN BY 设计:	林君海
VERIFIED BY 校队:	林君海
EXAMINED BY 审核:	林君海
APPROVED BY 审定:	林君海
DRAWING NO 图号:	Z-26

A

H-I 段挡墙网格定位图

1:40

网格规格: 500X500mm

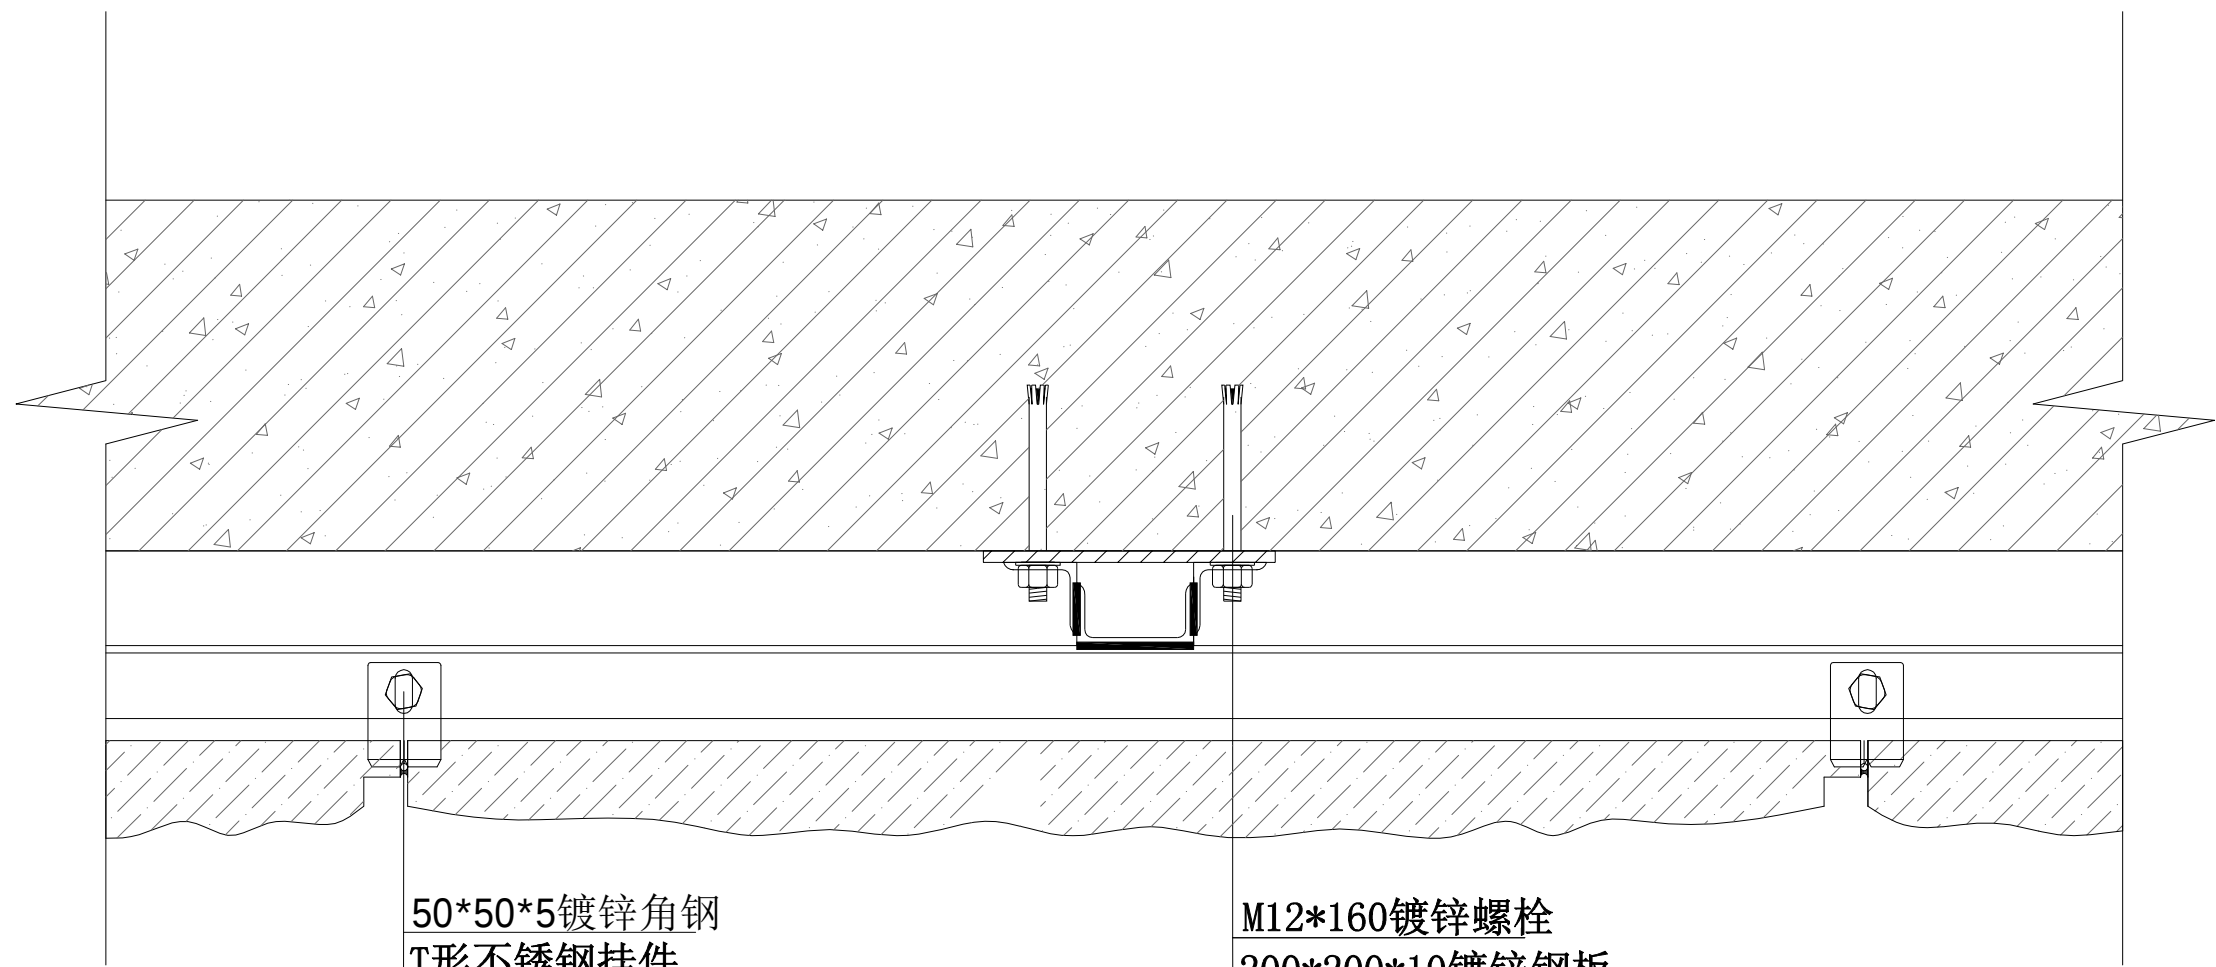


50*50*5镀锌角钢
T形不锈钢挂件
M10*30不锈钢螺栓

M12*160镀锌螺栓
200*200*10镀锌钢板
50*50*5镀锌角钢
43*80*5镀锌槽钢
50*50*5镀锌角钢
黄锈石

注：
1、板间留5mm硅胶填缝。

A 黄锈石干挂墙面平剖节点图
1:10

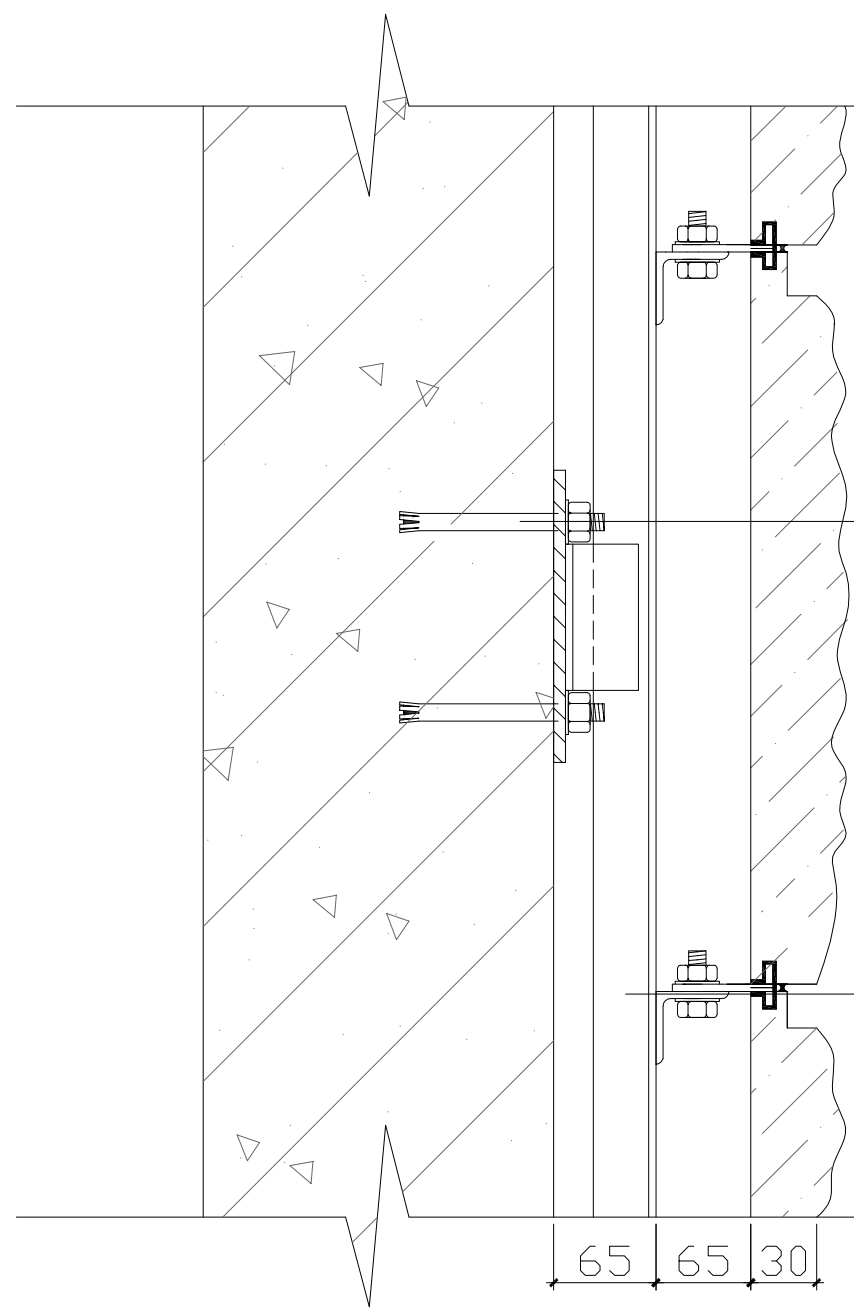

M12*160镀锌螺栓
200*200*10镀锌钢板
50*50*5镀锌角钢
43*80*5镀锌槽钢
黄锈石


43*80*5镀锌槽钢
50*50*5镀锌角钢
T形不锈钢挂件
M10*30不锈钢螺栓
黄锈石

B 黄锈石干挂墙面立剖节点图
1:10



C 干挂立面钢结构骨架布置图
1:20

变量（根据现场确定）

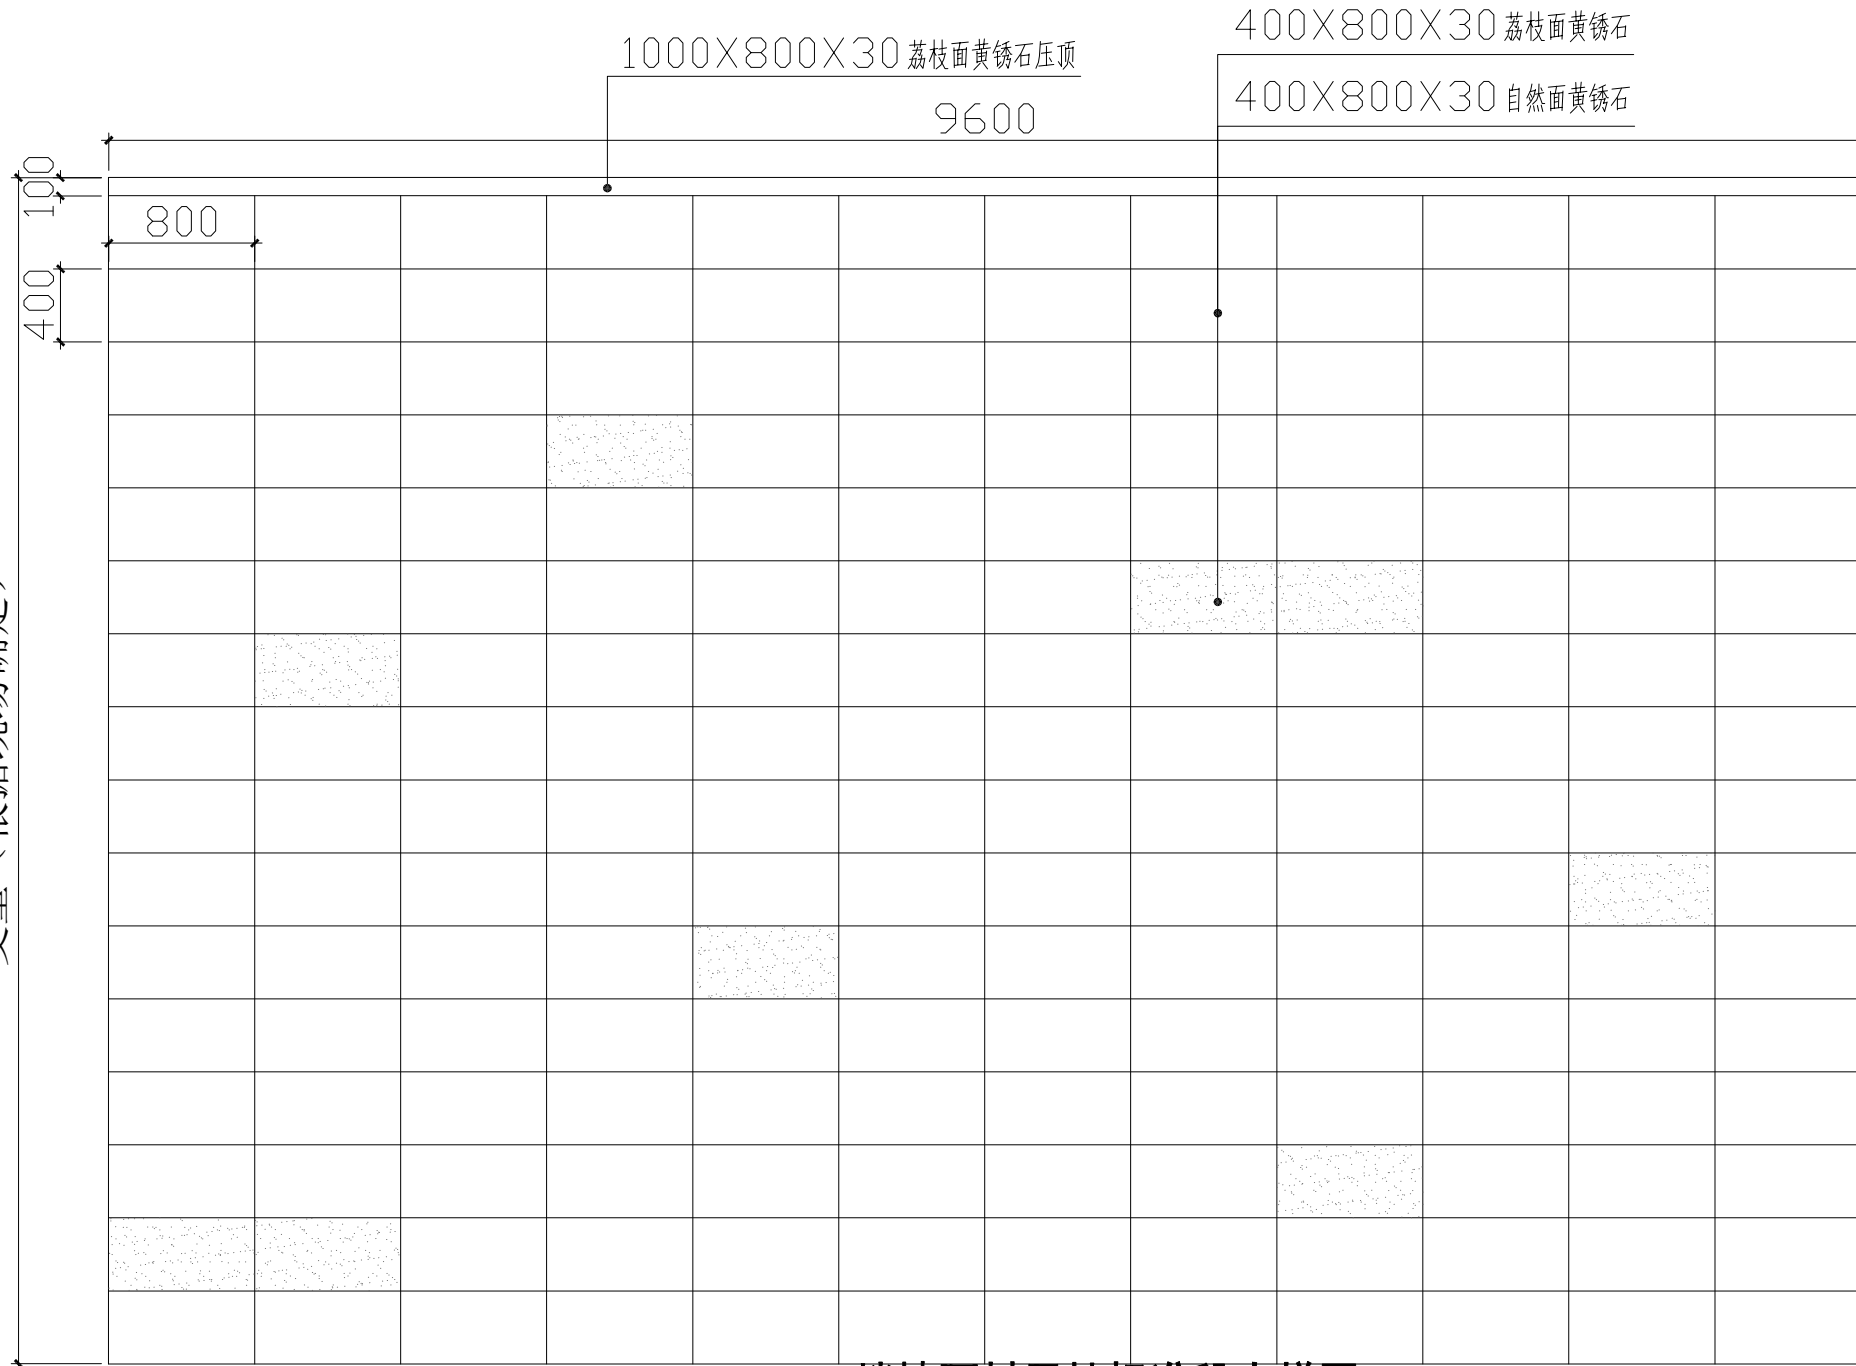

D 挡墙石材干挂标准段大样图
1:40

会 签 栏

专业	负责人	日期
总图		
建筑		
结构		
电气		
给排水		
暖通		

索引图 KEY PLAN

通用索引 GENERAL NOTE

图例说明：

LW	草坪	TS	种植土标高
PA	种植区	TW	墙顶标高
FL	完成面标高	TC	路缘石标高
SL	结构标高	TR	栏杆标高
WL	水面标高	BF	池底标高
- - - - - (箭头指向为上) SR (台阶数)			

ISSUES/REVISION 发出/修改	DATE 日期	NO.
1.		
2.		
3.		
4.		
5.		
6.		
7.		
8.		

图章 SEAL

深圳市福田区梅林街道办事处

业主 CLIENT

项目 PROJECT

孖岭社区汇龙花园外墙安全提升工程

分区 ZONE

PROJECT NO 项目号

PHASE 分期

图名 DRAWING TITLE

黄锈石干挂做法详图

设计阶段 DESIGN STAGE:

SCALE	比例:	
DATE	日期:	2021-08
DRAWN BY	绘图:	林君海
DESIGN BY	设计:	林君海
VERIFIED BY	校队:	黄佩
EXAMINED BY	审核:	林君海
APPROVED BY	审定:	
DRAWING NO	图号:	YA-01

会 签 栏

专业	负责人	日期
总图		
建筑		
结构		
电气		
给排水		
暖通		

索引图 KEY PLAN

通用索引 GENERAL NOTE

图例说明:

LW	草坪	TS	种植土标高
PA	种植区	TW	墙顶标高
FL	完成面标高	TC	路缘石标高
SL	结构标高	TR	栏杆标高
WL	水面标高	BF	池底标高
- - - - - (箭头指向为上) SR (台阶数)			

ISSUES/REVISION 发出/修改	DATE 日期	NO.
1.		
2.		
3.		
4.		
5.		
6.		
7.		
8.		

图章 SEAL

深圳市福田区梅林街道办事处

业主 CLIENT

项目 PROJECT

孖岭社区汇龙花园外墙安全提升工程

分区 ZONE

PROJECT NO 项目号

PHASE 分期

图名 DRAWING TITLE

围栏翻新详图、挡墙围栏剖面图

设计阶段 DESIGN STAGE:

SCALE 比例:

DATE 日期:

DRAWN BY 绘图:

DESIGN BY 设计:

VERIFIED BY 校核:

EXAMINED BY 审核:

APPROVED BY 审定:

DRAWING NO 图号:

YA-02

A 现状围栏翻新标准段正立面图

1:20

备注:

- 1、围栏翻新标准段数量共14段。
- 2、围栏立柱做法详见: YA-03-A (四面均翻新)
- 3、围栏翻新做法详见: YA-03-B (只翻新前面, 不翻新背面)
- 4、花池做法详见: YA-03-C (只翻新前面, 不翻新背面)
- 5、围栏镂空位置翻新做法详见: YA-03-D

立柱喷仿芝麻灰真石漆(四面)
现有铁艺围栏喷漆翻新


喷仿荔枝面黄锈石真石漆
花池喷仿芝麻灰真石漆
喷仿荔枝面黄锈石真石漆

喷仿荔枝面黄锈石真石漆
花池喷仿芝麻灰真石漆
喷仿荔枝面黄锈石真石漆

现状大样图详见

B


A

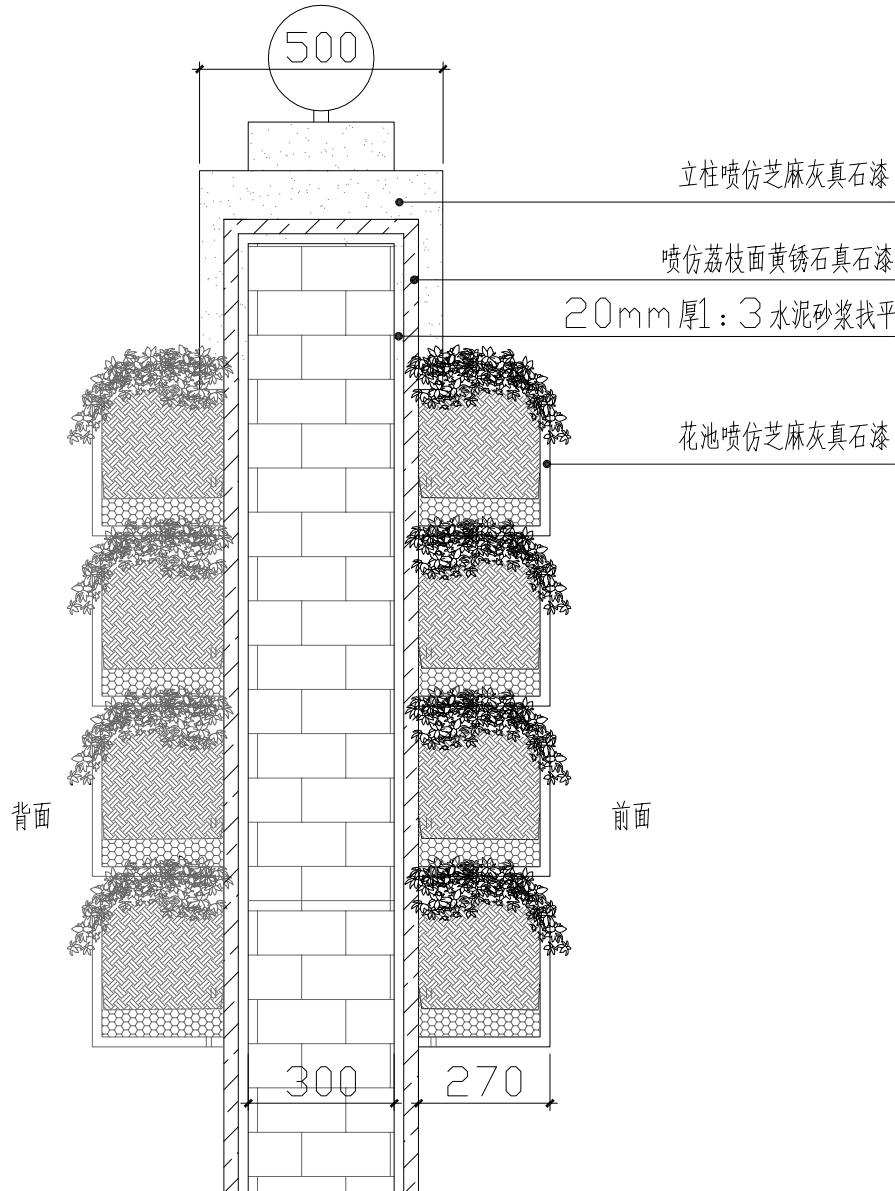

C 围栏侧立面剖面图

1:15


注明: 围栏、花池翻新正面, 背面暂不翻新

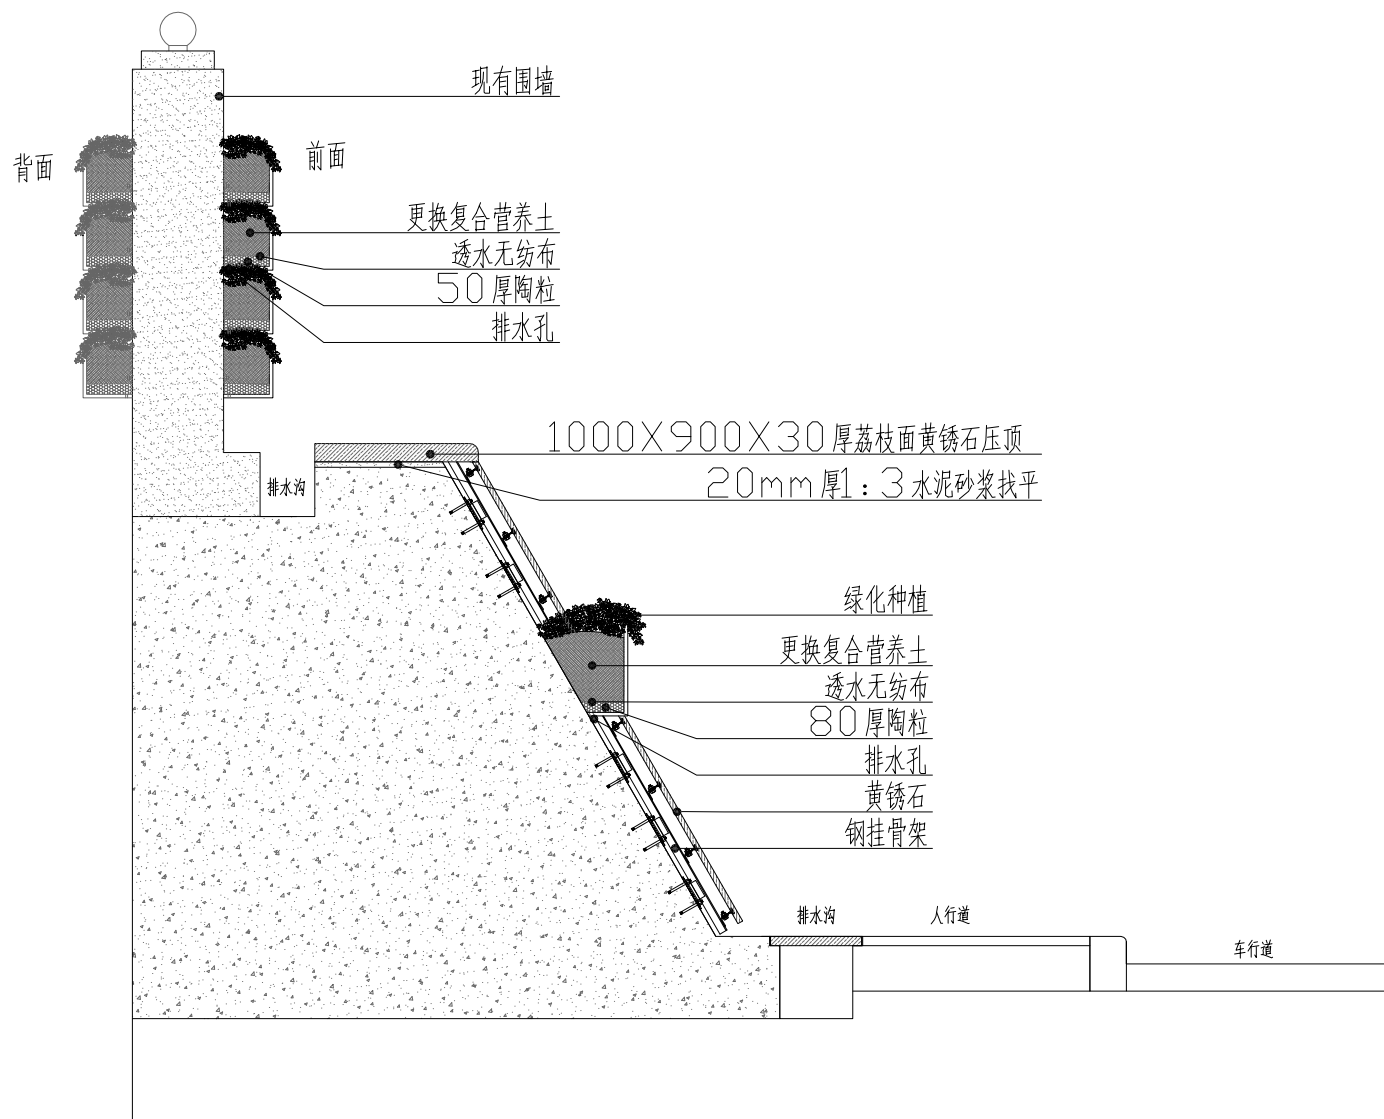

D 挡墙、围栏剖面图

1:40


注明: 围栏、花池翻新正面, 背面暂不翻新

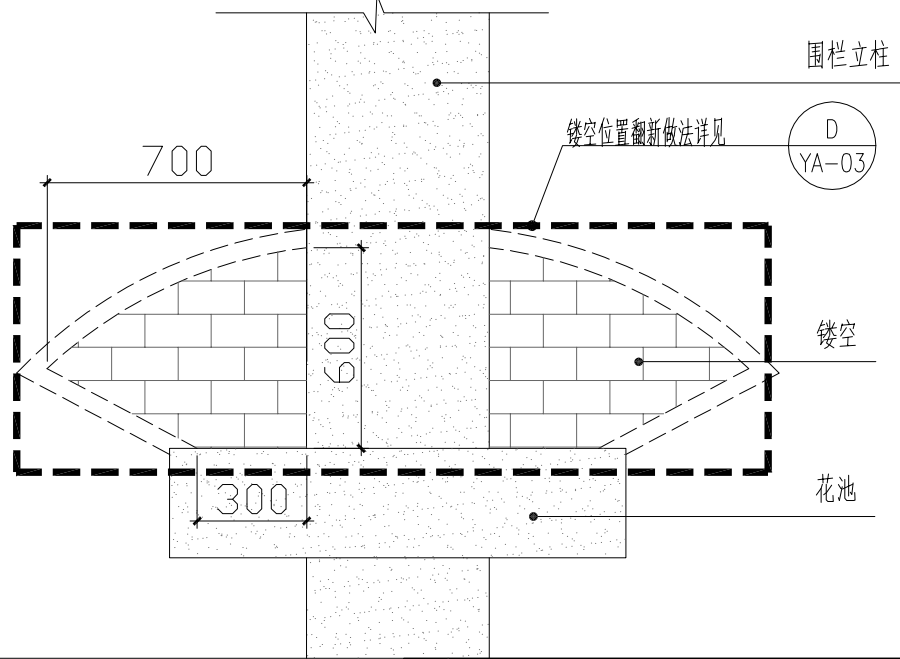

B 围栏镂空位置现状图


1:20



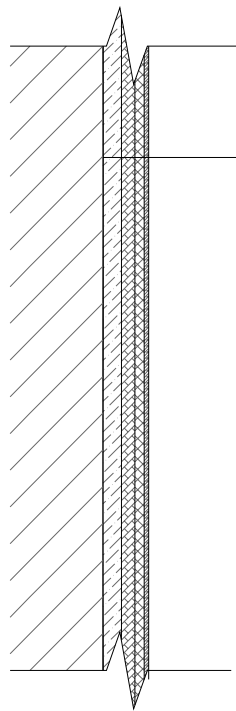

- 1、铲除现状外墙漆面层
- 2、基层清理
- 3、20mm 厚1：3 水泥砂浆找平
- 4、砂纸打磨腻子后刷抗碱封闭底漆一遍
- 5、喷涂高级真石漆二遍
- 6、防尘罩光面漆（用真石漆喷枪喷涂，再用羊毛滚筒滚涂）


A 围栏立柱做法详图
1:20

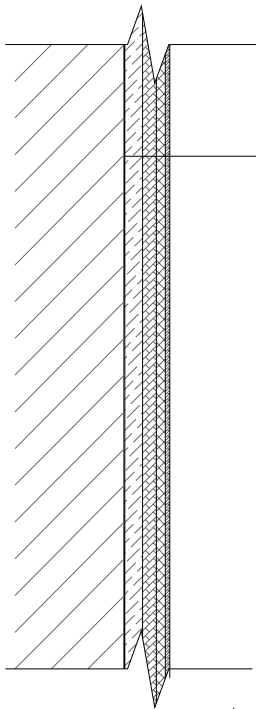

- 1、铲除现状外墙漆
- 2、基层清理
- 3、20mm 厚1：3 水泥砂浆找平
- 4、1.5 厚聚合物水泥防水涂料
- 5、砂纸打磨腻子后刷抗碱封闭底漆一遍
- 6、喷涂高级真石漆二遍
- 7、防尘罩光面漆（用真石漆喷枪喷涂，再用羊毛滚筒滚涂）


注： 泄水孔不封堵，保留泄水功能。

C 花池做法详图
1:20

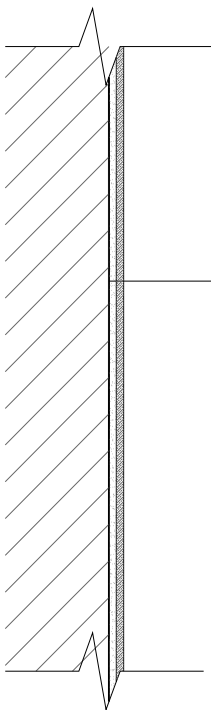


- 1、铲除现状外墙砖面层
- 2、基层清理
- 3、20mm 厚1：3 水泥砂浆找平
- 4、砂纸打磨腻子后刷抗碱封闭底漆一遍
- 5、喷涂高级真石漆二遍
- 6、防尘罩光面漆（用真石漆喷枪喷涂，再用羊毛滚筒滚涂）
喷仿荔枝面黄锈石真石漆

B 围栏翻新做法详图
1:20

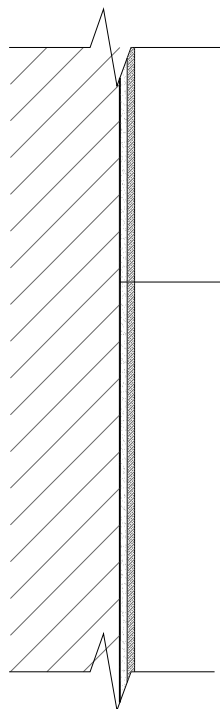

- 1、铲除现状外墙漆面层
- 2、基层清理
- 3、M7.5 水泥砂浆砌Mu10 砖砌体
- 4、20mm 厚1：3 水泥砂浆找平
- 5、砂纸打磨腻子后刷抗碱封闭底漆一遍
- 6、喷涂高级真石漆二遍
- 7、防尘罩光面漆（用真石漆喷枪喷涂，再用羊毛滚筒滚涂）
喷仿荔枝面黄锈石真石漆

D 围栏镂空位置翻新做法详图
1:20

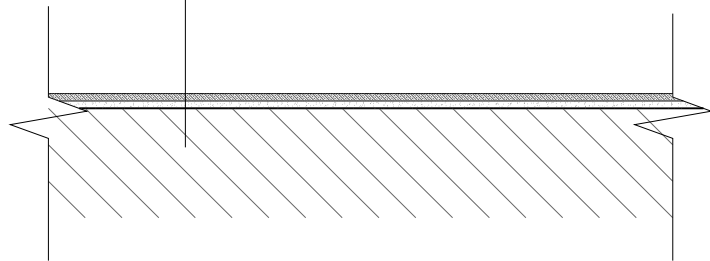

- 4、1000X800X30 厚荔枝面黄锈石
- 3、20mm 厚1：3 水泥砂浆找平
- 2、基层清理
- 1、铲除现状面层

E 挡墙黄锈石压顶做法详图
1:20

合作公司 CO-COMPANY

会 签 栏		
专业	负责人	日期
总图		
建筑		
结构		
电气		
给排水		
暖通		

索引图 KEY PLAN

通用索引 GENERAL NOTE

图例说明：

LW	草坪	TS	种植土标高
PA	种植区	TW	墙顶标高
FL	完成面标高	TC	路缘石标高
SL	结构标高	TR	栏杆标高
WL	水面标高	BF	池底标高
-----（箭头指向为上） SR（台阶数）			

ISSUES/REVISION 发出/修改	DATE 日期	NO.
1.		
2.		
3.		
4.		
5.		
6.		
7.		
8.		

图章 SEAL

深圳市福田区梅林街道办事处

业主 CLIENT

项目 PROJECT

孖岭社区汇龙花园外墙安全提升工程

分区 ZONE

PROJECT NO 项目号

PHASE 分期

图名 DRAWING TITLE

通用做法详图

设计阶段 DESIGN STAGE:

SCALE	比例:	
DATE	日期:	2021-08
DRAWN BY	绘图:	李强
DESIGN BY	设计:	张磊
VERIFIED BY	校核:	黄佩
EXAMINED BY	审核:	林君海
APPROVED BY	审定:	
DRAWING NO	图号:	YA-03

会 签 栏

专业	负责人	日期
总图		
建筑		
结构		
电气		
给排水		
暖通		

索引图 KEY PLAN

通用指引 GENERAL NOTE

图例说明：

LW	草坪	TS	种植土标高
PA	种植区	TW	墙顶标高
FL	完成面标高	TC	路缘石标高
SL	结构标高	TR	栏杆标高
WL	水面标高	BF	池底标高
-----	(箭头指向为上)	SR	(台阶数)

ISSUES/REVISION 发出/修改	DATE 日期	NO.
1.		
2.		
3.		
4.		
5.		
6.		
7.		
8.		

图章 SEAL

深圳市福田区梅林街道办事处

业主 CLIENT

项目 PROJECT

孖岭社区汇龙花园外墙安全提升工程

分区 ZONE

PROJECT NO 项目号


PHASE 分期

图名 DRAWING TITLE
绿化总平面索引图、苗木表
花池种植土回填做法大样图

设计阶段 DESIGN STAGE:

SCALE 比例:	---
DATE 日期:	2021-08
DRAWN BY 绘图:	李强
DESIGN BY 设计:	李强
VERIFIED BY 校核:	黄佩
EXAMINED BY 审核:	林启海
APPROVED BY 审定:	
DRAWING NO 图号:	LS-01

索引图 KEY PLAN

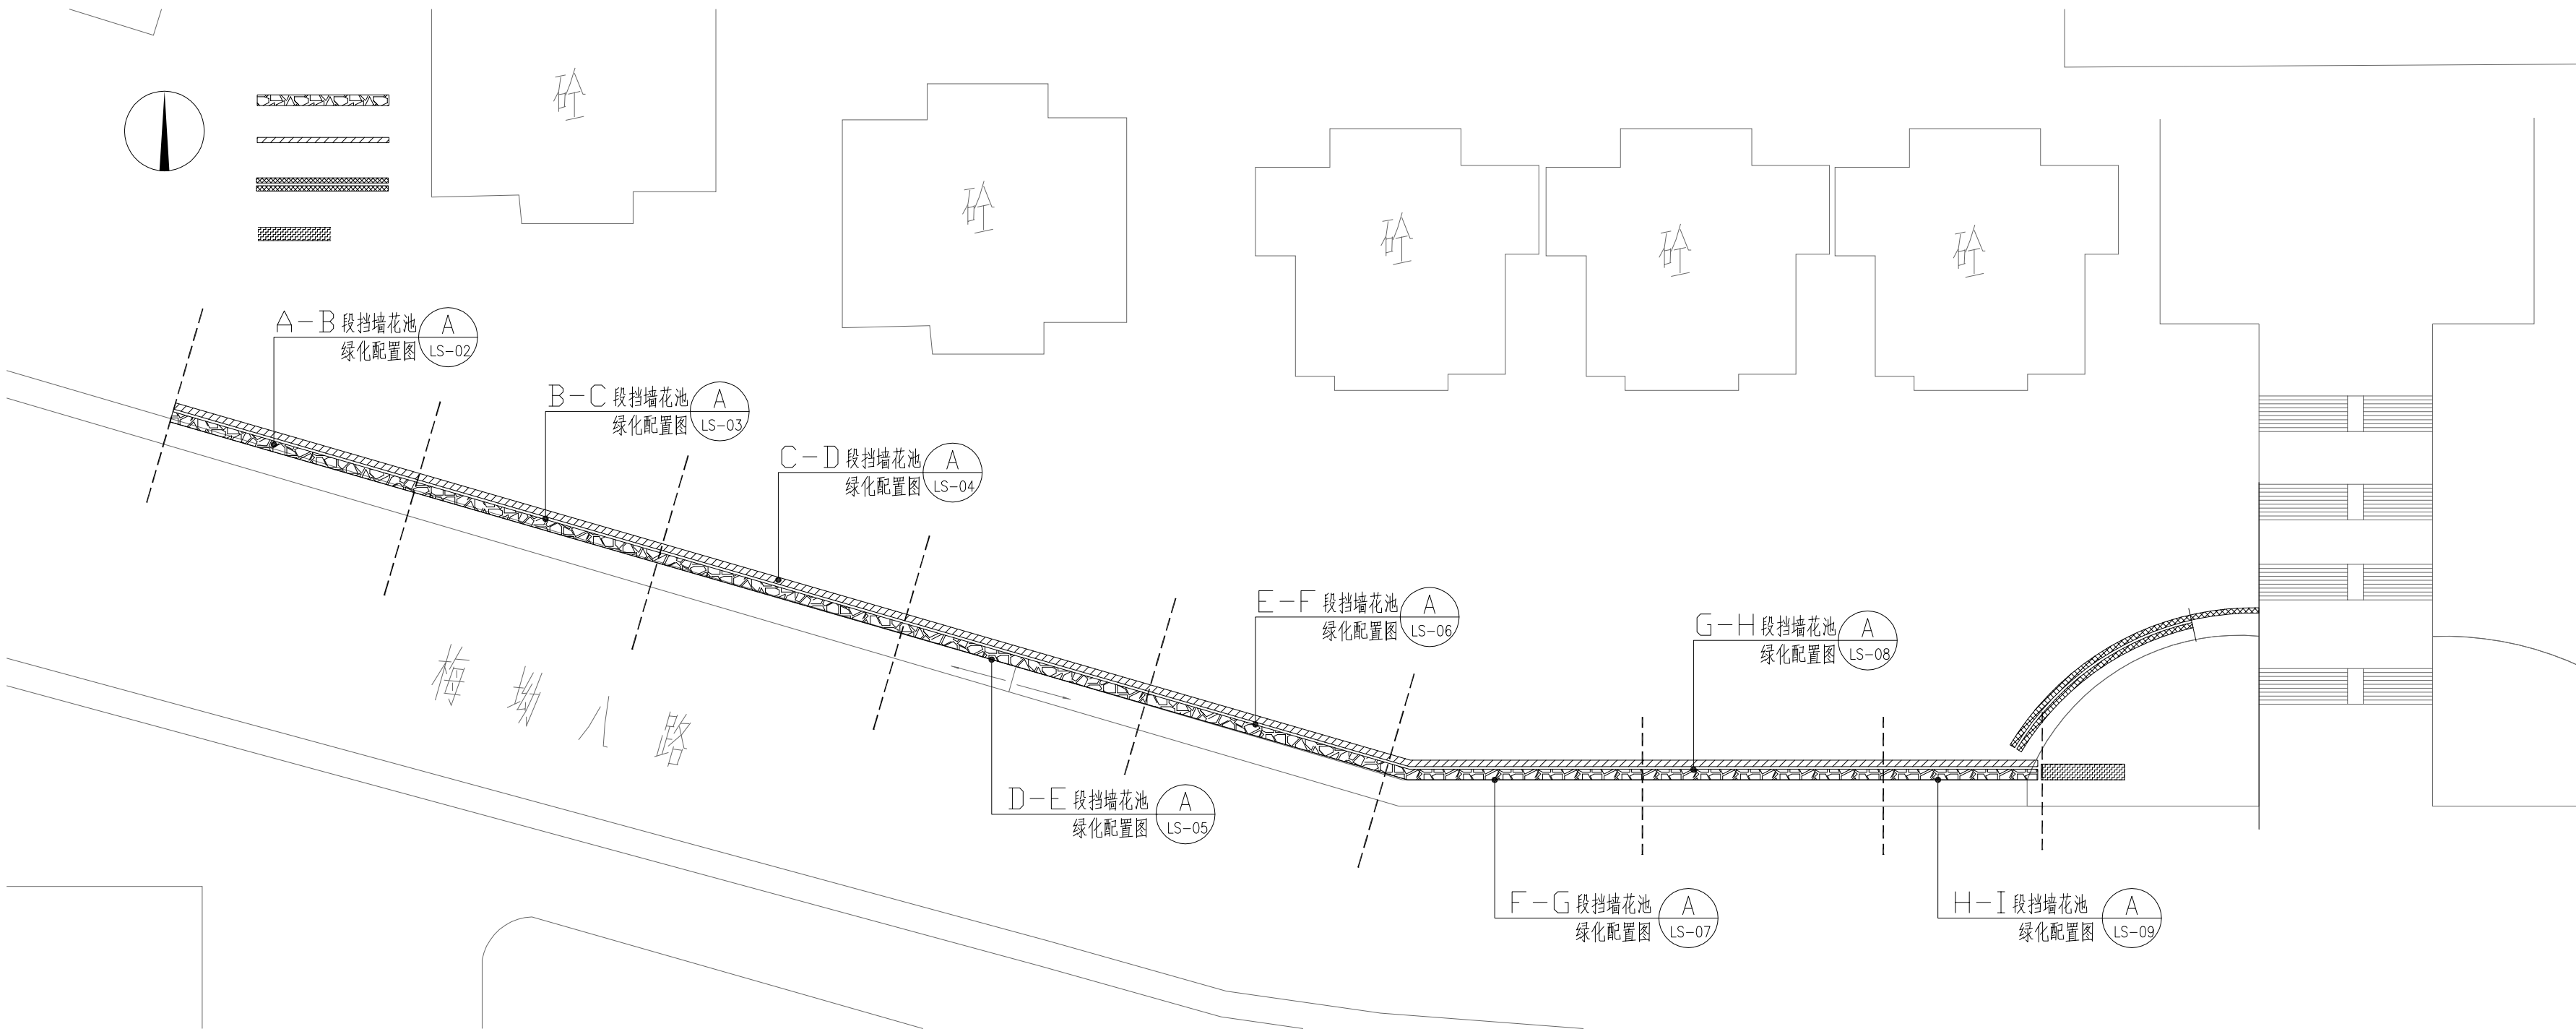


A 绿化总平面索引图
1:400

序号	名 称	图 例	规格(CM)		单位	数量	备 注
			高度	冠幅			
1	勒杜鹃		60-80	40-50	m ²	38.65	盆苗 25株/m ²
2	紫花马樱丹		30-35	25-30	m ²	15.96	袋苗 49株/m ²
3	天门冬		25-30	25-30	m ²	26.88	袋苗 49株/m ²

注：

- 苗木数量以苗木表为准；
- 花池内种植土壤采用复合营养土，各成分比例为：腐叶土：蛭石：沙土=7:2:1；
- 回填复合营养土28.52m³，回填陶粒7.5m³；
- 清除现有杂草杂灌约438m²，具体以现场为准。

B 苗木表
--

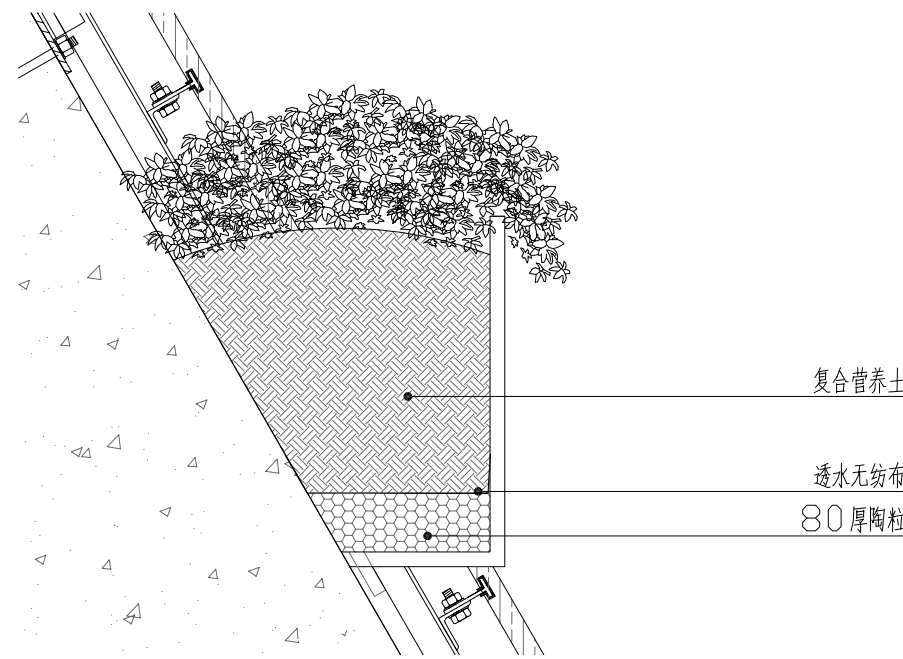

C 花池种植土回填做法大样图
1:10



兰德斯
总体规划 城市设计 景观设计

兰德斯设计事务所（深圳）有限公司
深圳公司地址：深圳市福田区福田街道
深南中路1002号1002室
电话：0755-8101 5548
邮编：518040

合作公司 CO-COMPANY

会 签 栏

专业	负责人	日期
总图		
建筑		
结构		
电气		
给排水		
暖通		

索引图 KEY PLAN

通用索引 GENERAL NOTE

图例说明：

LW	草坪	TS	种植土标高
PA	种植区	TW	墙顶标高
FL	完成面标高	TC	路缘石标高
SL	结构标高	TR	栏杆标高
WL	水面标高	BF	池底标高
----->	(箭头指向为上) SR (台阶数)		

ISSUES/REVISION 发出/修改	DATE 日期	NO.
1.		
2.		
3.		
4.		
5.		
6.		
7.		
8.		

图章 SEAL

深圳市福田区梅林街道办事处

业主 CLIENT

项目 PROJECT

孖岭社区汇龙花园外墙安全提升工程

分区 ZONE

PROJECT NO 项目号

PHASE 分期

图名 DRAWING TITLE

A-B 段挡墙花池绿化配置图

设计阶段 DESIGN STAGE:

SCALE 比例: 1:40

DATE 日期: 2021-08

DRAWN BY 绘图: 林君海

DESIGN BY 设计: 林君海

VERIFIED BY 校队: 黄佩

EXAMINED BY 审核: 林君海

APPROVED BY 审定: 林君海

DRAWING NO 图号: LS-02

合作公司 CO-COMPANY

会 签 栏

专业	负责人	日期
总图		
建筑		
结构		
电气		
给排水		
暖通		

索引图 KEY PLAN

通用指引 GENERAL NOTE

图例说明：

LW	草坪	TS	种植土标高
PA	种植区	TW	墙顶标高
FL	完成面标高	TC	路缘石标高
SL	结构标高	TR	栏杆标高
WL	水面标高	BF	池底标高
-----（箭头指向为上） SR（台阶数）			

ISSUES/REVISION 发出/修改	DATE 日期	NO.
1.		
2.		
3.		
4.		
5.		
6.		
7.		
8.		

图章 SEAL

深圳市福田区梅林街道办事处

业主 CLIENT

项目 PROJECT

孖岭社区汇龙花园外墙安全提升工程

分区 ZONE

PROJECT NO 项目号

PHASE 分期

图名 DRAWING TITLE

B-C 段挡墙花池绿化配置图

设计阶段 DESIGN STAGE:

SCALE 比例: 1:40

DATE 日期: 2021-08

DRAWN BY 绘图: 林君

DESIGN BY 设计: 林君

VERIFIED BY 校队: 黄佩

EXAMINED BY 审核: 林君

APPROVED BY 审定:

DRAWING NO 图号: LS-03



兰德斯
总体规划 城市设计 景观设计

兰德斯设计事务所(深圳)有限公司
深圳公司地址: 深圳市福田区梅林街道
东莞科技园工业大厦1楼B座4A
电话: 0755-8510 5549
邮编: 518040

合作公司 CO-COMPANY

会 签 栏

专业	负责人	日期
总图		
建筑		
结构		
电气		
给排水		
暖通		

索引图 KEY PLAN

通用指引 GENERAL NOTE

图例说明:

LW 草坪 TS 种植土标高
PA 种植区 TW 墙顶标高
FL 完成面标高 TC 路缘石标高
SL 结构标高 TR 栏杆标高
WL 水面标高 BF 池底标高
----- (箭头指向为上) SR (台阶数)

ISSUES/REVISION 发出/修改	DATE 日期	NO.
1.		
2.		
3.		
4.		
5.		
6.		
7.		
8.		

印章 SEAL

深圳市福田区梅林街道办事处

业主 CLIENT

项目 PROJECT

孖岭社区汇龙花园外墙安全提升工程

分区 ZONE

PROJECT NO 项目号

PHASE 分期

图名 DRAWING TITLE

D-E 段挡墙花池绿化配置图

设计阶段 DESIGN STAGE:

SCALE 比例:	1:40
DATE 日期:	2021-08
DRAWN BY 绘图:	林君海
DESIGN BY 设计:	林君海
VERIFIED BY 校队:	黄佩
EXAMINED BY 审核:	林君海
APPROVED BY 审定:	林君海
DRAWING NO 图号:	LS-05



兰德斯
总体规划 城市设计 景观设计

兰德斯设计事务所(深圳)有限公司
深圳公司地址: 深圳市福田区福海路
景观科技工业园1栋4楼A
电话: 0755-8101 5549
邮编: 518040

合作公司 CO-COMPANY

会 签 栏

专业	负责人	日期
总图		
建筑		
结构		
电气		
给排水		
暖通		

索引图 KEY PLAN

通用索引 GENERAL NOTE

图例说明:

LW	草坪	TS	种植土标高
PA	种植区	TW	墙顶标高
FL	完成面标高	TC	路缘石标高
SL	结构标高	TR	栏杆标高
WL	水面标高	BF	池底标高
----- (箭头指向为上) SR (台阶数)			

ISSUES/REVISION	发出/修改	DATE	日期	NO.
1.				
2.				
3.				
4.				
5.				
6.				
7.				
8.				

印章 SEAL

深圳市福田区梅林街道办事处

业主 CLIENT

项目 PROJECT

孖岭社区汇龙花园外墙安全提升工程

分区 ZONE

PROJECT NO 项目号

PHASE 分期

图名 DRAWING TITLE

E—F 段挡墙花池绿化配置图

设计阶段 DESIGN STAGE:

SCALE	比例:	1:40
DATE	日期:	2021-08
DRAWN BY	绘图:	林君
DESIGN BY	设计:	林君
VERIFIED BY	校队:	黄佩
EXAMINED BY	审核:	林君
APPROVED BY	审定:	林君
DRAWING NO	图号:	LS-06



兰德斯
总体规划 城市设计 景观设计

兰德斯设计事务所（深圳）有限公司
深圳公司地址：深圳市福田区梅林街道
深圳科技园工业大厦1栋4楼4A
电话：0755-8310 5548
邮编：518040

合作公司 CO-COMPANY

会 签 栏

专业	负责人	日期
总图		
建筑		
结构		
电气		
给排水		
暖通		

索引图 KEY PLAN

通用索引 GENERAL NOTE

图例说明：

LW	草坪	TS	种植土标高
PA	种植区	TW	墙顶标高
FL	完成面标高	TC	路缘石标高
SL	结构标高	TR	栏杆标高
WL	水面标高	BF	池底标高
-----（箭头指向为上）		SR	（台阶数）

ISSUES/REVISION 发出/修改	DATE 日期	NO.
1.		
2.		
3.		
4.		
5.		
6.		
7.		
8.		

印章 SEAL

深圳市福田区梅林街道办事处

业主 CLIENT

项目 PROJECT

孖岭社区汇龙花园外墙安全提升工程

分区 ZONE

PROJECT NO 项目号

PHASE 分期

图名 DRAWING TITLE

F—G 段挡墙花池绿化配置图

设计阶段 DESIGN STAGE:

SCALE 比例：	1:40
DATE 日期：	2021-08
DRAWN BY 绘图：	林君海
DESIGN BY 设计：	林君海
VERIFIED BY 校队：	黄佩
EXAMINED BY 审核：	林君海
APPROVED BY 审定：	林君海
DRAWING NO 图号：	LS-07



兰德斯
总体规划 城市设计 景观设计

兰德斯设计事务所（深圳）有限公司
深圳公司地址：深圳市福田区梅林街道
景观科技工业园1栋3楼4A
电话：0755-8110 5549
邮编：518040

合作公司 CO-COMPANY

会 签 栏

专业	负责人	日期
总图		
建筑		
结构		
电气		
给排水		
暖通		

索引图 KEY PLAN

通用指引 GENERAL NOTE

图例说明：

LW	草坪	TS	种植土标高
PA	种植区	TW	墙顶标高
FL	完成面标高	TC	路缘石标高
SL	结构标高	TR	栏杆标高
WL	水面标高	BF	池底标高
-----（箭头指向为上）SR（台阶数）			

ISSUES/REVISION 发出/修改	DATE 日期	NO.
1.		
2.		
3.		
4.		
5.		
6.		
7.		
8.		

图章 SEAL

深圳市福田区梅林街道办事处

业主 CLIENT

项目 PROJECT

孖岭社区汇龙花园外墙安全提升工程

分区 ZONE

PROJECT NO 项目号

PHASE 分期

图名 DRAWING TITLE

G-H 段挡墙花池绿化配置图

设计阶段 DESIGN STAGE:

SCALE 比例: 1:40

DATE 日期: 2021-08

DRAWN BY 绘图: 李强

DESIGN BY 设计: 李强

VERIFIED BY 校队: 李强

EXAMINED BY 审核: 李强

APPROVED BY 审定: 李强

DRAWING NO 图号: LS-08



兰德斯
总体规划 城市设计 景观设计

兰德斯设计事务所（深圳）有限公司
深圳公司地址：深圳市福田区梅林街道
景观科技工业园1栋3楼04
电话：0755-8510 5548
邮编：518040

合作公司 CO-COMPANY

会 签 栏

专业	负责人	日期
总图		
建筑		
结构		
电气		
给排水		
暖通		

索引图 KEY PLAN

通用指引 GENERAL NOTE

图例说明：

LW 草坪 TS 种植土标高
PA 种植区 TW 墙顶标高
FL 完成面标高 TC 路缘石标高
SL 结构标高 TR 栏杆标高
WL 水面标高 BF 池底标高
-----（箭头指向为上） SR（台阶数）

ISSUES/REVISION 发出/修改	DATE 日期	NO.
1.		
2.		
3.		
4.		
5.		
6.		
7.		
8.		

图章 SEAL

深圳市福田区梅林街道办事处

业主 CLIENT

项目 PROJECT

孖岭社区汇龙花园外墙安全提升工程

分区 ZONE

PROJECT NO 项目号

PHASE 分期

图名 DRAWING TITLE

H-I 段挡墙花池绿化配置图

设计阶段 DESIGN STAGE:

SCALE 比例：	1:40
DATE 日期：	2021-08
DRAWN BY 绘图：	林君海
DESIGN BY 设计：	林君海
VERIFIED BY 校队：	黄佩
EXAMINED BY 审核：	林君海
APPROVED BY 审定：	林君海
DRAWING NO 图号：	LS-09



兰德斯
总体规划 城市设计 景观设计

兰德斯设计事务所（深圳）有限公司
深圳公司地址：深圳市福田区梅林街道
景观科技工业园1栋3楼04
电话：0755-8310 5548
邮编：518040

合作公司 CO-COMPANY

会 签 栏

专业	负责人	日期
总图		
建筑		
结构		
电气		
给排水		
暖通		

索引图 KEY PLAN

通用指引 GENERAL NOTE

图例说明：

LW	草坪	TS	种植土标高
PA	种植区	TW	墙顶标高
FL	完成面标高	TC	路缘石标高
SL	结构标高	TR	栏杆标高
WL	水面标高	BF	池底标高
----->	(箭头指向为上) SR (台阶数)		

ISSUES/REVISION 发出/修改	DATE 日期	NO.
1.		
2.		
3.		
4.		
5.		
6.		
7.		
8.		

图章 SEAL

深圳市福田区梅林街道办事处

业主 CLIENT

项目 PROJECT

孖岭社区汇龙花园外墙安全提升工程

分区 ZONE

PROJECT NO 项目号


PHASE 分期

图名 DRAWING TITLE

围墙标准段绿化配置图

设计阶段 DESIGN STAGE:

SCALE	比例:	1:40
DATE	日期:	2021-08
DRAWN BY	绘图:	陈浩
DESIGN BY	设计:	陈浩
VERIFIED BY	校队:	黄佩
EXAMINED BY	审核:	林启海
APPROVED BY	审定:	
DRAWING NO	图号:	LS-10

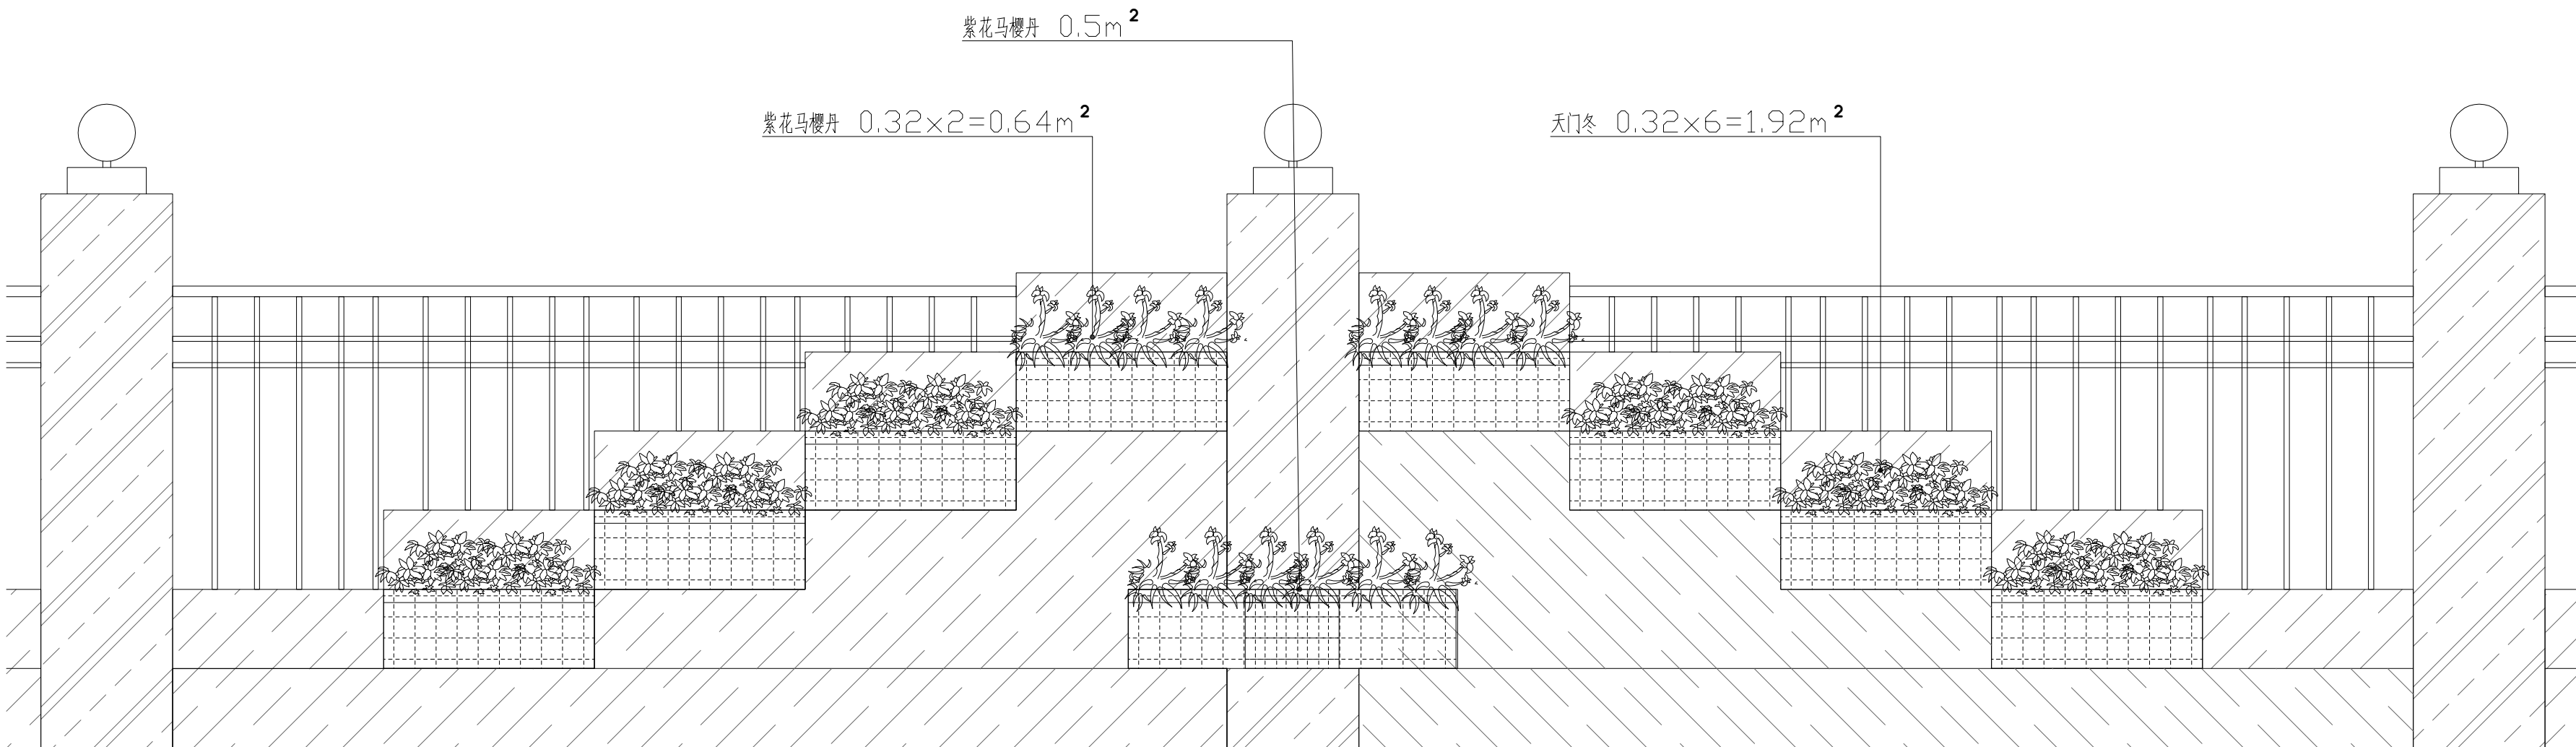

A 围墙标准段绿化配置图
1:20

注：围墙共有14个标准段。